


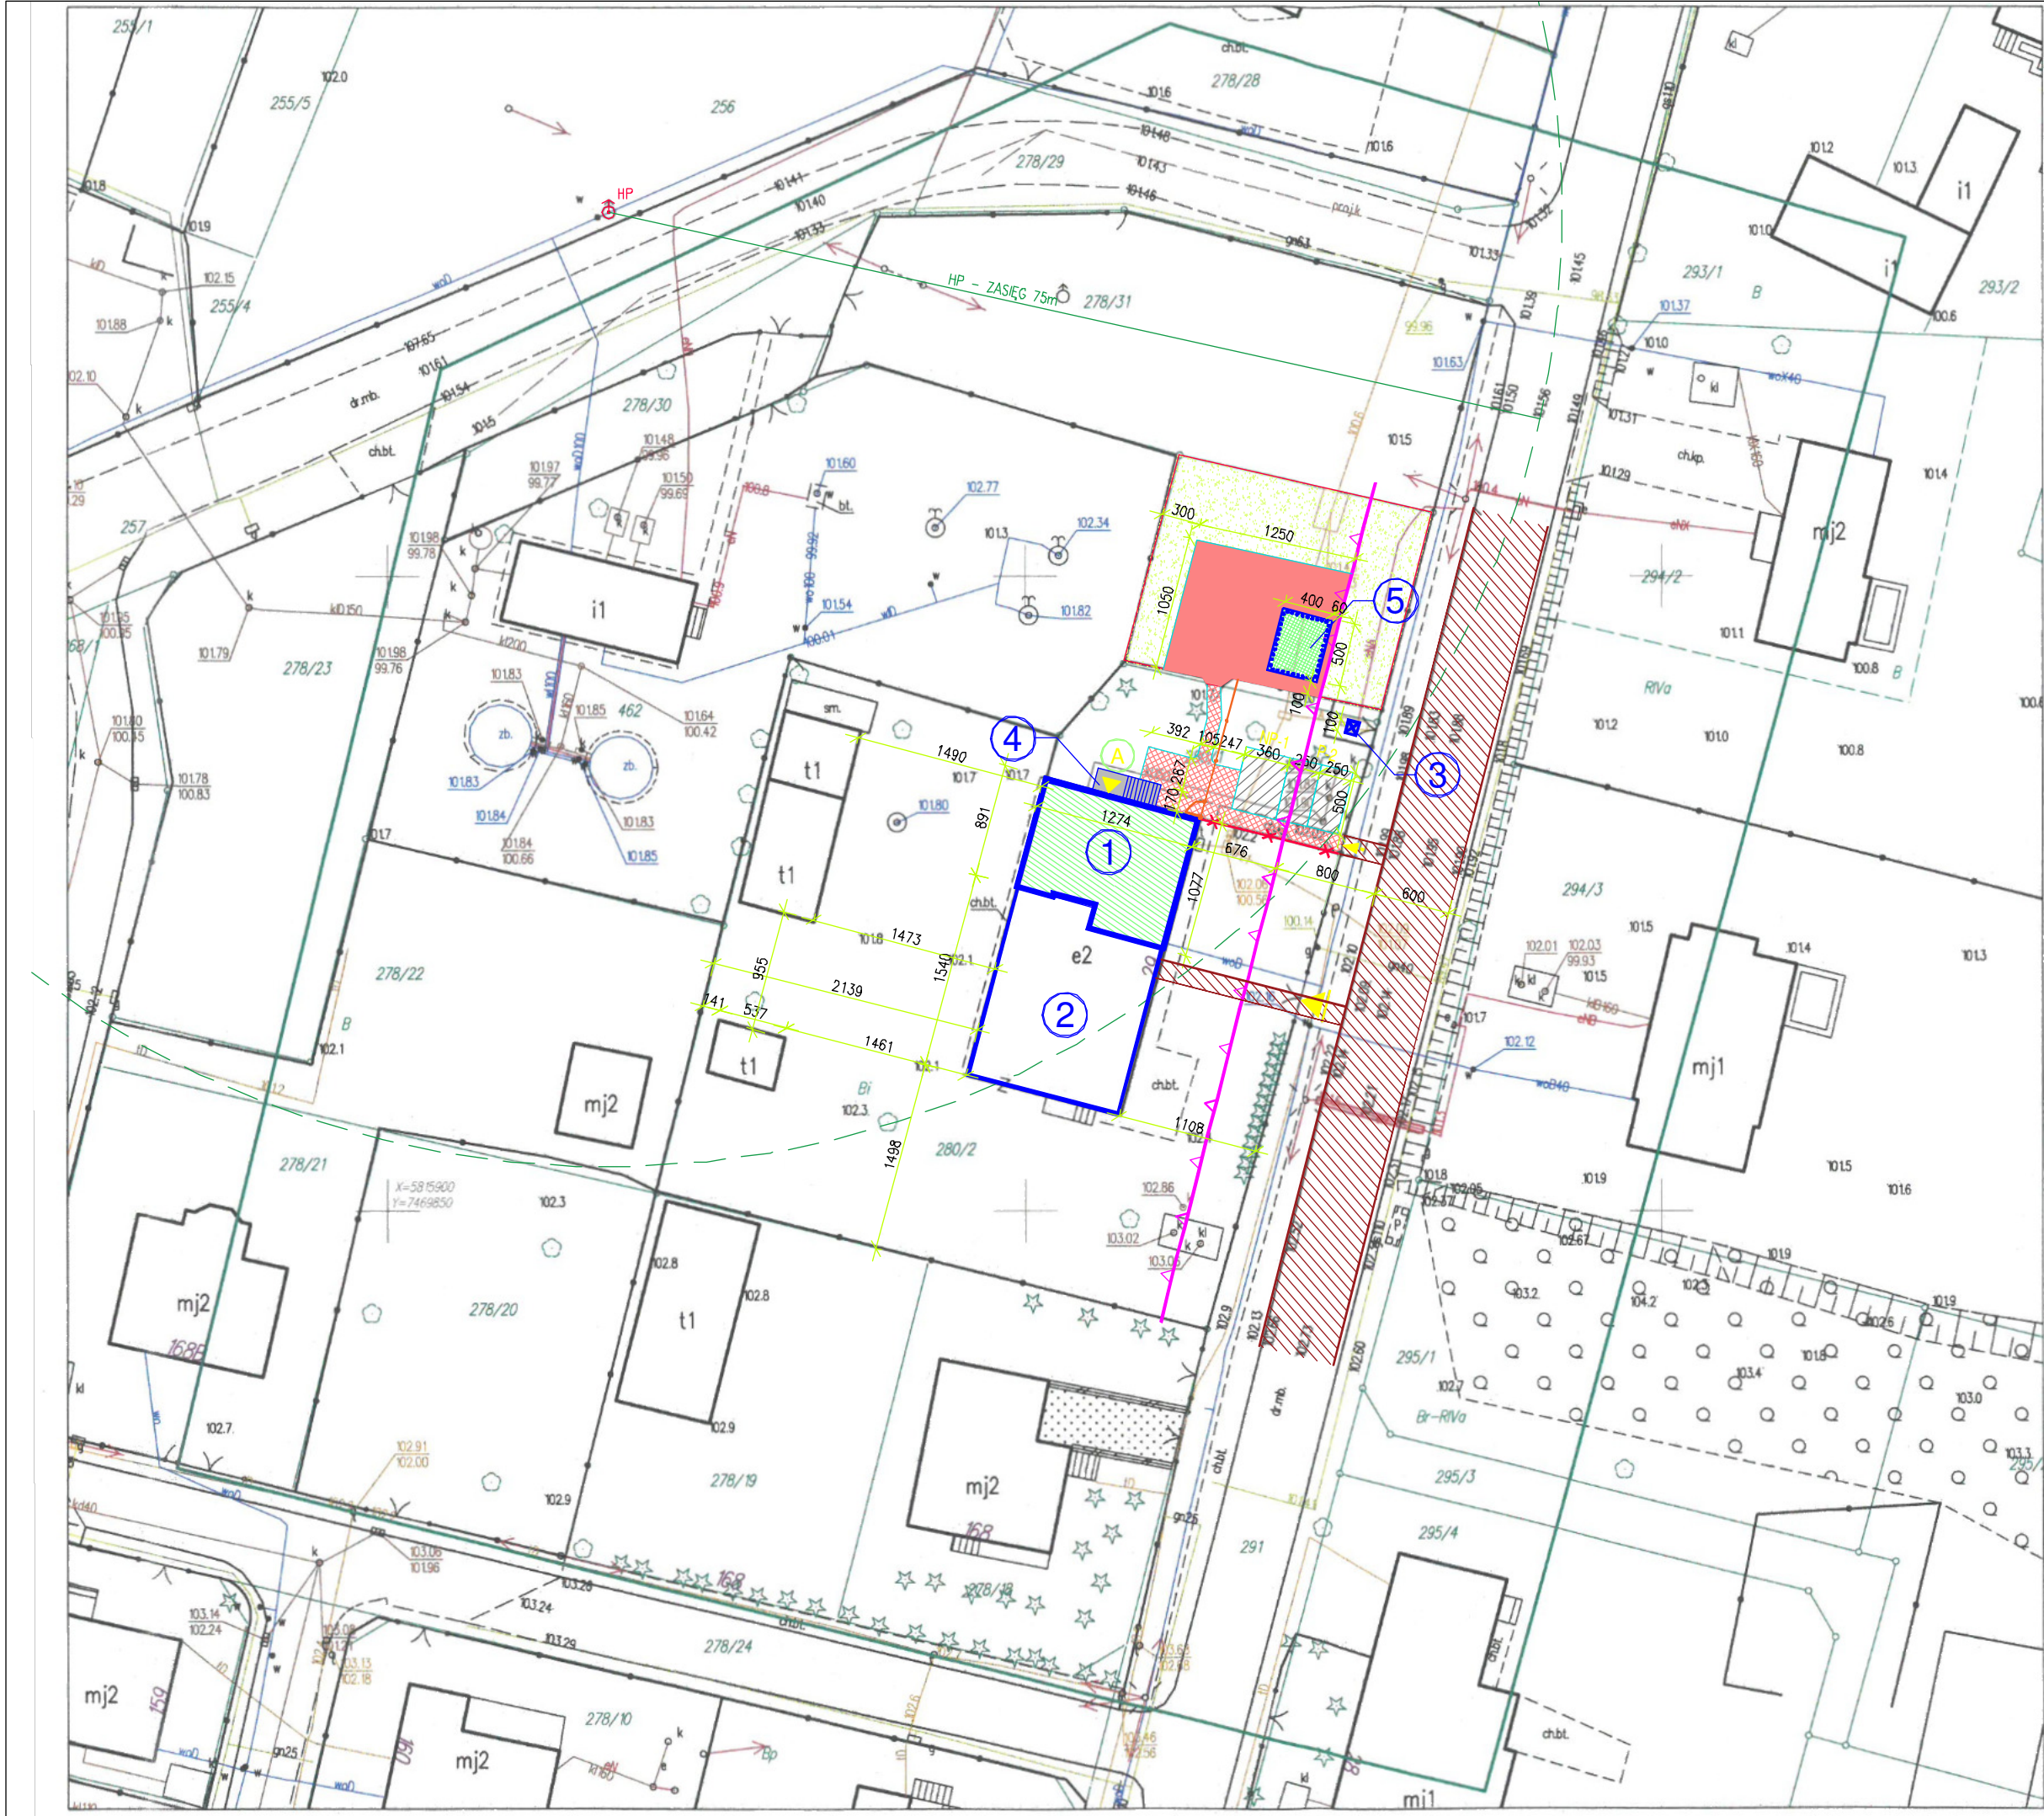

Mapa do celów projektowych
Skala 1:500
Obręb: 0007 KROCZEWO

Gmina: 142012 2 - Żalutki
powiat płoński, woj. mazowieckie
Arkusz mapy: 7.179.17.2211

Układ współrzędnych: 2000 strefa 7(21)
Układ wysokości: Kronsztadt 86
Nr ewid. zgłoszenia: GG. 6640.294.2020
Dokładność położenia punktów granicznych
w zakresie opracowania: 0.3 m.

Nie wyklucza się istnienia w terenie
innych nie wykazanych na niniejszej
mapie urządzeń podziemnych, które
nie były zgłoszone do inwentaryzacji.

Niniejsza mapa została wykonana bez ustalenia
obciążeń służebnościami gruntowymi.

Poświadczam, że niniejszy dokument
został opracowany w wyniku prac geodezyjnych
i kartograficznych, których rezultaty zawiera
operat techniczny wpisany do ewidencji materiałów
państwowego zasobu geodezyjnego i kartograficznego

Organ prowadzący
państwowy zasob
geodezyjny i kartograficzny

Identyfikator ewidencyjny materiału
zasobu - operatu technicznego

Data wpisania operatu technicznego
do ewidencji materiałów zasobu

imię, nazwisko i podpis osoby
reprezentującej organ

Starosta Płońsk
ul. Piłska 39
09-100 Płońsk

9.14.20.2020. 491

28.02.2020

up. STAROSTY

Izabella Jęglowska

p.o. Kierownik Ośrodka
Dokumentacji Geodezyjnej i Kartograficznej

PRECYZJON

Witold Giżyński
ul. Letnia 23c, 09-100 Płońsk
NIP: 567-190-40-04, REGON: 146596181
tel.: 507 350 652, e-mail: precyzjon@op.pl

Płońsk, dn. 07.02.2020 r.
inż. Bogusław Giżyński

GEODETA UPRAWNIONY

inż. Bogusław Giżyński
Up. Nr 5457


OZNACZENIA:

- Istniejąca część budynku objęta zmianą sposobu użytkowania
- Istniejąca część budynku nie objęta opracowaniem
- Istniejące miejsce gromadzenia odpadów
- Projektowane schody zewnętrzne
- Projektowana altana drewniana na istniejącej strefie relaksu

- Nieprzekraczalna linia zabudowy
- Istniejące wejście do części budynku objętego opracowaniem
- Istniejący wjazd na działkę
- Istniejące wejście na działkę

- Istniejąca część budynku objęta zmianą sposobu użytkowania
- Projektowane utwardzenia z kostki brukowej
- Projektowane utwardzenia z kostki brukowej - parkingi
- Istniejąca strefa relaksu
- Druga pożarowa o szerokości 6m - połączenie wyjść z budynku z drogą pożarową dojeżdżącą o szerokości 1,5m
- Projektowana nawierzchnia elastyczna w istniejącej strefie relaksu

- Istniejące ogrodzenie przeznaczone do usunięcia
- Projektowane ogrodzenie
- Istniejący hydrant nadziemny

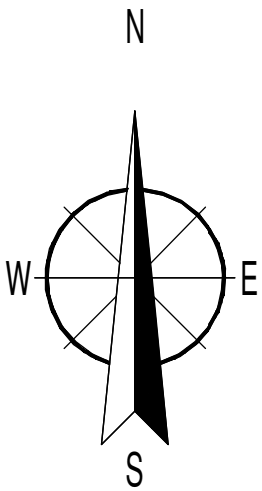

PROJEKT
ZAGOSPODAROWANIA TERENU

skala 1: 500

± 0,00=103,20m n.p.m.

ZESTAWIENIE POWIERZCHNI

Bilans terenu działek nr ewid. 278/32, 280/1, 280/2

1)	Łączna powierzchnia działek nr ewid. 278/32, 280/1, 280/2	2433	m2
2)	Powierzchnia zabudowy budynków w tym:	422,70	m2
	- Powierzchnia budynku mieszkalno-usługowego	305	m2
	- Powierzchnia budynków gospodarczych	117,70	m2
3)	Powierzchnia biologicznie czynna w tym:	1711,27	m2
4)	Powierzchnia utwardzona w tym:	299,0300	m2
	- Powierzchnia projektowanych utwardzeń (chodniki)	49,61	m2
	- Powierzchnia projektowanych utwardzeń (nawierzchnia elastyczna)	107,55	m2
	- Powierzchnie utwardzone pod projektowaną altaną drewnianą	18,04	m2
	- Powierzchnie utwardzone pod m. gromadzenia odpadów	1,00	m2
	- Powierzchnia projektowanych parkingów	43,00	m2
	- Powierzchnia projektowanych schodów zewnętrznych	8,74	m2
	- Powierzchnia istniejących utwardzeń	71,09	m2

Wskazniki - obliczenia

1)	Wskaźnik powierzchni biologicznie czynnej				
	- według projektu	1711,27	m2	ij:	70,34 %
	- według MPZP			min	70,0 %

Jednostka projektowa:	ALFA PROJEKT BIURO PROJEKTOWE	ul. Ślaska 2, lok. 1-4, 06-400 Ciechanów tel. kom.: +48 505 119 694, tel/fax: +48 (23) 307 07 67 www.alfaprojekt.com.pl, biuro@alfaprojekt.com.pl NIP: 566-188-00-87, REGON: 141078501
Inwestor:	GMINA ŻALUTKI	Żalutki 67 09-142 Żalutki
Objekt:	ZMIANA SPOSOBU UŻYTKOWANIA ORAZ PRZEBUDOWA I DOSTOSOWANIE POMIESZCZEŃ W CZĘŚCI BUDYNKU NA KLUB DZIECIĘCY	
Adres inwestycji:	dz. nr ewid. 280/1, 280/2, 278/32, KroczeWO, 09-142 Żalutki	
Nazwa rysunku:	PROJEKT ZAGOSPODAROWANIA TERENU	
Projektant:	inż. Bogdan Sadowski	Cie-5/98
Sprawdzający:	mgr inż. Jarosław Klejment	MAZ/0269/PWBE/15
Studium:	Projekt wykonawczy	Elektryczna
Data:	7 lutego 2020	Skala:
Skala:	1:500	Nr rys. PW-E01