


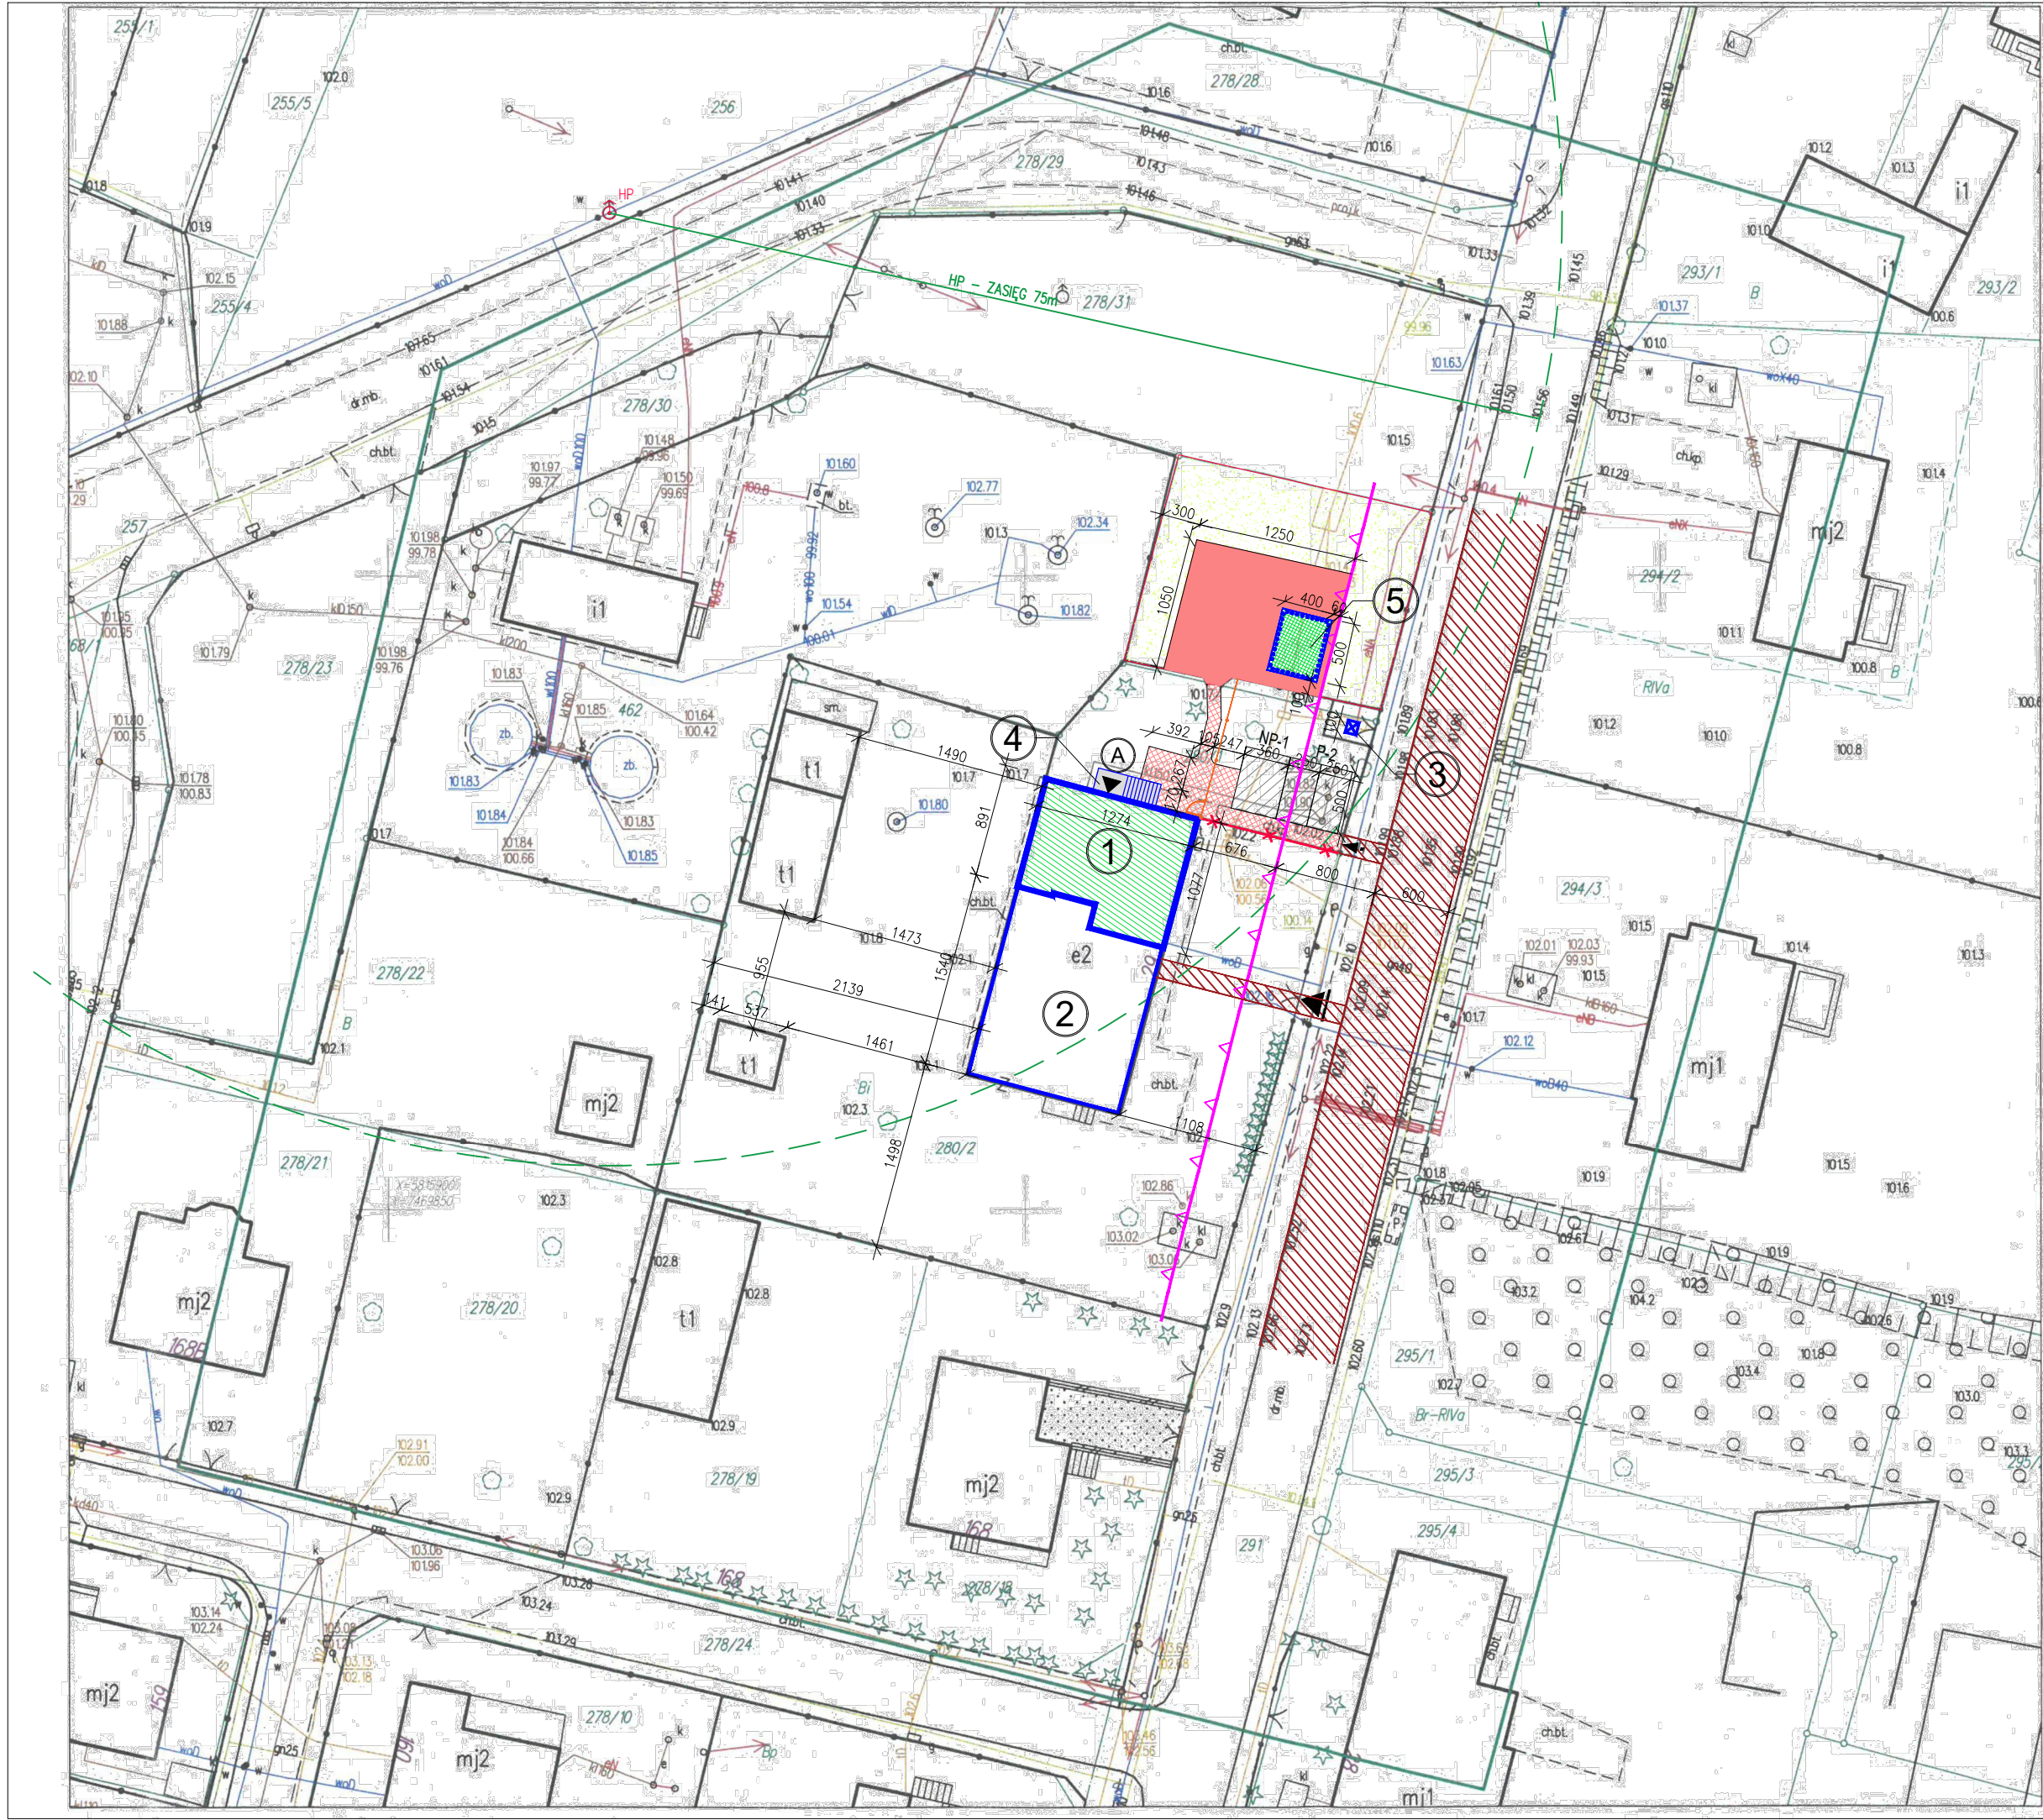

Mapa do celów projektowych
Skala 1:500
Obręb: 0007 KROCZEWO

Gmina: 142012 2 - Żalutki
powiat płoński, woj. mazowieckie
Arkusze mapy: 7.179.17.2211

Układ współrzędnych: 2000 strefa 7(21)
Układ wysokości: Kronsztadt 86
Nr ewid. zgłoszenia: GG. 6640.294.2020
Dokładność położenia punktów granicznych
w zakresie opracowania: 0.3 m.

Nie wyklucza się istnienia w terenie
innych nie wykazanych na niniejszej
mapie urządzeń podziemnych, które
nie były zgłoszone do inwentaryzacji.

Niniejsza mapa została wykonana bez ustalenia
obciążeń służebnościami gruntowymi.

Poświadczam, że niniejszy dokument
został opracowany w wyniku prac geodezyjnych
i kartograficznych, których rezultaty zawiera
operat techniczny wpisany do ewidencji materiałów
państwowego zasobu geodezyjnego i kartograficznego
Organ prowadzący państwowy zasób
geodezyjny i kartograficzny: Starosta Płoński
ul. Piłsudskiego 39B
09-100 Płońsk
Identyfikator ewidencyjny materiału:
zasobu - operatu technicznego: 0.1420.2020.491
Data wpisania operatu technicznego
do ewidencji materiałów zasobu: 08.02.2020
Imię, nazwisko i podpis osoby
reprezentującej organ: Z up. STAROSTY
Izabella Pełtowska
p.o. Kierownik Ośrodka
Dokumentacji Geodezyjnej i Kartograficznej

PRECYZJON
Witold Giżyński
ul. Letnia 23c, 09-100 Płońsk
NIP: 567-190-43-04, REGON: 146596181
tel.: 507 350 652, e-mail: precyzjon@op.pl

Płońsk, dn. 07.02.2020 r.
inż. Bogusław Giżyński

GEODETA UPRAWNIONY

inż. Bogusław Giżyński
Upr. Nr 5457


OZNACZENIA:

- 1 Istniejąca część budynku objęta zmianą sposobu użytkowania
- 2 Istniejąca część budynku nie objęta opracowaniem
- 3 Istniejące miejsce gromadzenia odpadów
- 4 Projektowane schody zewnętrzne
- 5 Projektowana altana drewniana na istniejącej strefie relaksu

- ▲ Nieprzekraczalna linia zabudowy
- ◀ A Istniejące wejście do części budynku objętego opracowaniem
- ◀ Istniejący wjazd na działkę
- ◀ Istniejące wejście na działkę

- Istniejąca część budynku objęta zmianą sposobu użytkowania
- Projektowane utwardzenia z kostki brukowej
- Projektowane utwardzenia z kostki brukowej – parkingi
- Istniejąca strefa relaksu
- Droga pożarowa o szerokości 6m – połączenie wyjść z budynku
z drogą pożarową dojściem o szerokości 1,5m
- Projektowana nawierzchnia elastyczna w istniejącej strefie relaksu

- ✂ Istniejące ogrodzenie przeznaczone do usunięcia
- Projektowane ogrodzenie
- HP Istniejący hydrant nadziemny

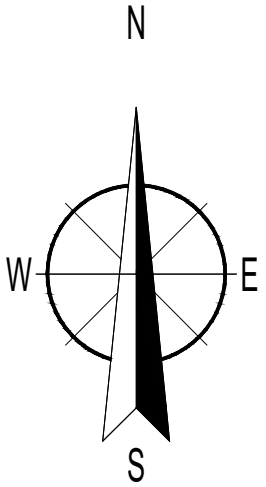

PROJEKT
ZAGOSPODAROWANIA TERENU

skala 1:500

± 0,00=103,20m n.p.m.

ZESTAWIENIE POWIERZCHNI				
Bilans terenu działek nr ewid. 278/32, 280/1, 280/2				
1) Łączna powierzchnia działek nr ewid. 278/32, 280/1, 280/2	2433	m2		
2) Powierzchnia zabudowy budynków	422,70	m2		
– Powierzchnia budynku mieszkalno-usługowego	305	m2		
– Powierzchnia budynków gospodarczych	117,70	m2		
3) Powierzchnia biologiczna czynna	1711,27	m2		
4) Powierzchnia utwardzona	299,0300	m2		
– Powierzchnia projektowanych utwardzeń (chodniki)	49,61	m2		
– Powierzchnia projektowanych utwardzeń (nawierzchnia elastyczna)	107,55	m2		
– Powierzchnie utwardzone pod projektowaną altaną drewnianą	18,04	m2		
– Powierzchnie utwardzone pod m. gromadzenia odpadów	1,00	m2		
– Powierzchnia projektowanych parkingów	43,00	m2		
– Powierzchnia projektowanych schodów zewnętrznych	8,74	m2		
– Powierzchnia istniejących utwardzeń	71,09	m2		
Wskaźniki – obliczenia				
1) Wskaźnik powierzchni biologicznie czynnej				
– według projektu	1711,27	m2	uj.	70,34 %
– według MPZP			min	70,0 %
Jednostka projektowa:	ALFA PROJEKT BIURO PROJEKTOWE ul. Słaska 2, lok. 1-4, 06-400 Ciechanów tel. kom.: +48 505 119 694, tel/fax: +48 (23) 307 07 67 www.alfaprojekty.com.pl, biuro@alfaprojekty.com.pl NIP: 566-188-00-87, REGON: 141078501			
Inwestor:	<u>GMINA ŻALUTKI</u> Żalutki 67 09-142 Żalutki			
Opis:	ZMIANA SPOSOBU UŻYTKOWANIA ORAZ PRZEBUDOWA I DOSTOSOWANIE POMIESZCZEŃ W CZĘŚCI BUDYNKU NA KLUB DZIECIĘCY			
Adres inwestycji:	dz. nr ewid. 280/1, 280/2, 278/32, KroczeWO, 09–142 Żalutki			
Nazwa rysunku:	PROJEKT ZAGOSPODAROWANIA TERENU			
Projektant:	Imię i Nazwisko	Nr ugr.	Podpis:	
Architektura	mgr inż. arch. Grzegorz Michalski	MA/040/18		
Sprawdzający:				
Architektura	mgr inż. arch. Jacek Jaskowiec	Cie–76/91		
Projektant:				
Konstr.-budowl.	mgr inż. Karol Pełtowski	MAZ/0379/PWBKb/16		
Sprawdzający:				
Konstr.-budowl.	mgr inż. Piotr Gesek	MAZ/0874/PWBKb/18		
Projektant:				
Inst. sanitarn.	mgr inż. Marcin Czarnewicz	MAZ/0387/POOS/13		
Sprawdzający:				
Inst. sanitarn.	mgr inż. Piotr Ślesicki	MAZ/0405/PWBS/16		
Projektant:				
Inst. elektryczne	inż. Bogdan Sadowski	Cie–5/98		
Sprawdzający:				
Inst. elektryczne	mgr inż. Jarosław Klejment	MAZ/0269/PWBE/15		
Studium:	Specjalność:	Data:	Skala:	Nr rys.
Projekt wykonawczy	Zag. terenu	7 lutego 2020	1:500	PB–Z01