



Wyniesienie skala 1:500

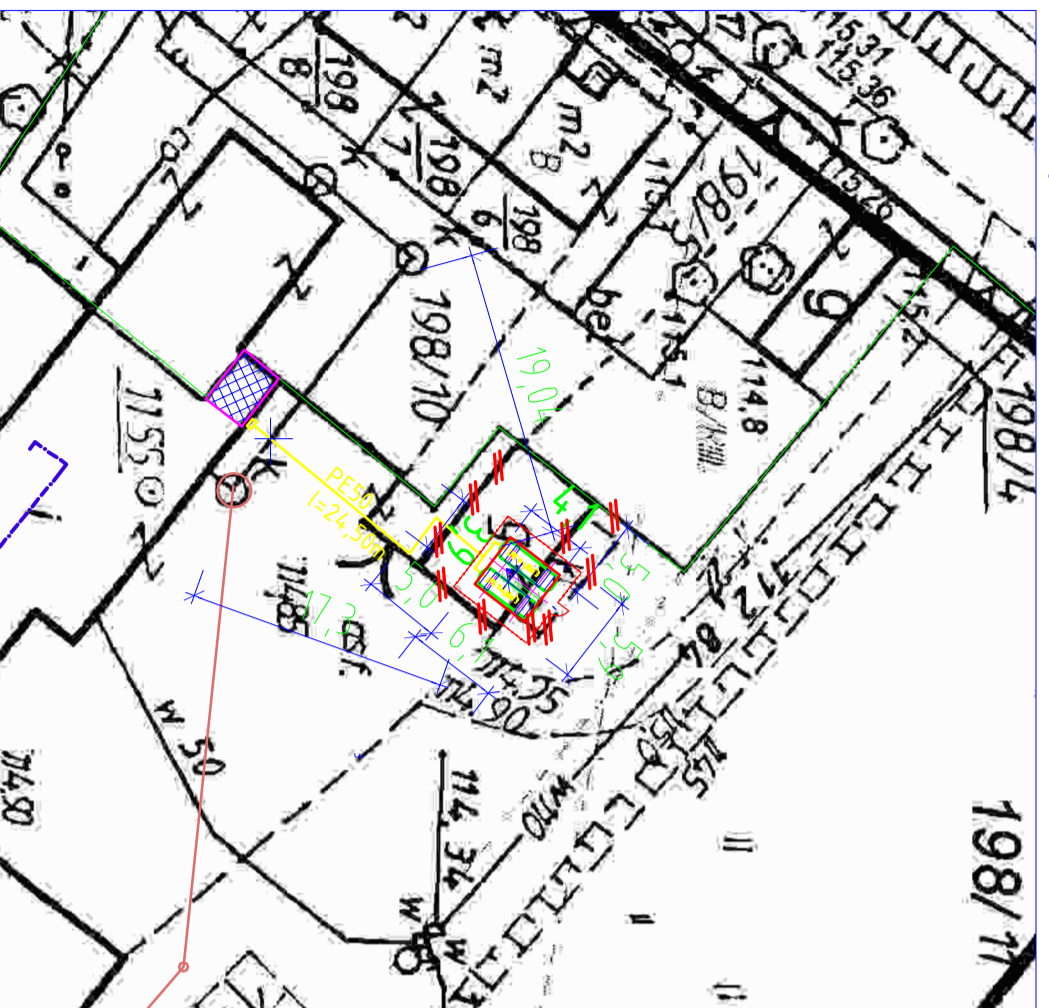

Wyniesienie skala 1:500

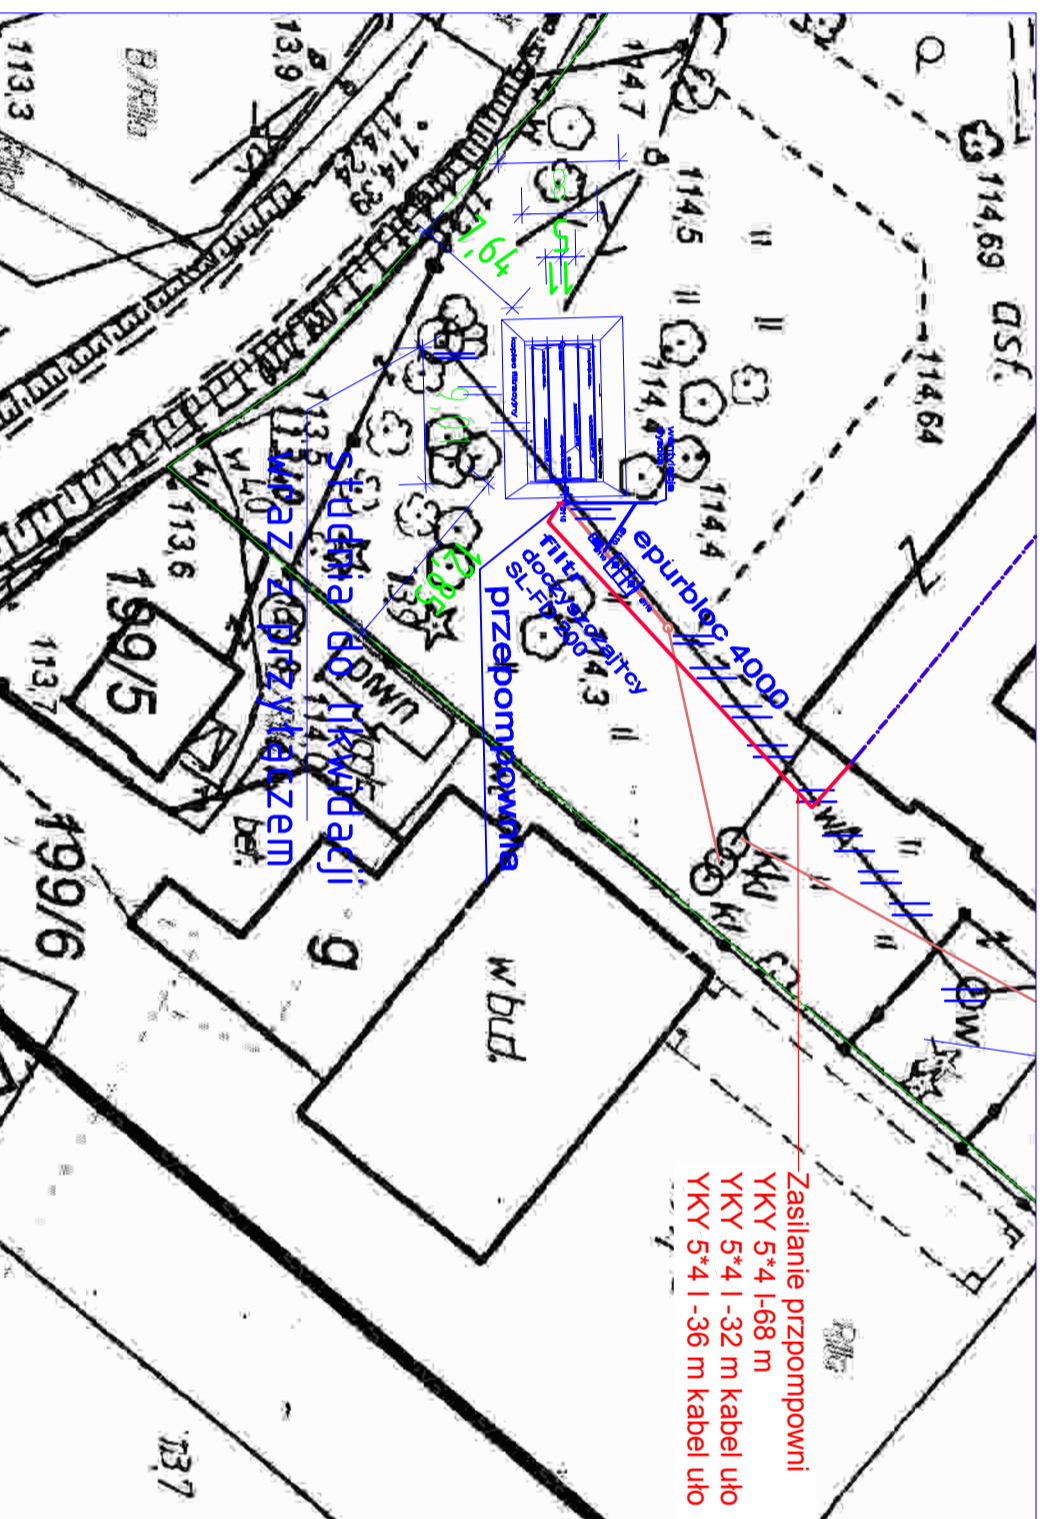

LEGENDA:

- Projektowane zbiorniki gazowe
- Projektowane ogrodzenie zbiorników gazowych
- Budynek gospodarczy i szambo przeznaczzone do rozbiórki
- Projektowana oczyszczalnia ścieków
- Kotłownia podlegająca przebudowie

<p>Wzrost projektu zgodnym z załącznikiem, kopię projektu, rozpatrzenie i udzielenie oświadczenia w sprawie projektu lub jego części bez zgody udziału jest zabronione.</p> <p>ZAKŁAD USŁUG PROJEKTOWYCH KAMP S.C. Krzysztof Paluszki, Marcin Paluszki 08-100 Płock, ul. Palmowa 13/20, tel. 0-23 662 76 83</p>			
<p>Wzrost projektu zgodnym z załącznikiem, kopię projektu, rozpatrzenie i udzielenie oświadczenia w sprawie projektu lub jego części bez zgody udziału jest zabronione.</p> <p>ZAKŁAD USŁUG PROJEKTOWYCH KAMP S.C. Krzysztof Paluszki, Marcin Paluszki 08-100 Płock, ul. Palmowa 13/20, tel. 0-23 662 76 83</p>		<p>Forma nr: AI Skala: 1:500/1:500 Data: 2014 Nr. upr.: 09 Podpis: K. PALUSKI</p>	
<p>Nazwa projektu: Projekt zagospodarowania terenu</p> <p>Miejscowość: Gmina Zaluski Stróżewo nr ewid. działki: 198/11</p> <p>Wzrost projektu zgodnym z załącznikiem, kopię projektu, rozpatrzenie i udzielenie oświadczenia w sprawie projektu lub jego części bez zgody udziału jest zabronione.</p>		<p>Wzrost projektu zgodnym z załącznikiem, kopię projektu, rozpatrzenie i udzielenie oświadczenia w sprawie projektu lub jego części bez zgody udziału jest zabronione.</p>	
<p>Projektant: Inż. Krzysztof Paluszki</p> <p>Wzrost projektu zgodnym z załącznikiem, kopię projektu, rozpatrzenie i udzielenie oświadczenia w sprawie projektu lub jego części bez zgody udziału jest zabronione.</p>		<p>Wzrost projektu zgodnym z załącznikiem, kopię projektu, rozpatrzenie i udzielenie oświadczenia w sprawie projektu lub jego części bez zgody udziału jest zabronione.</p>	