


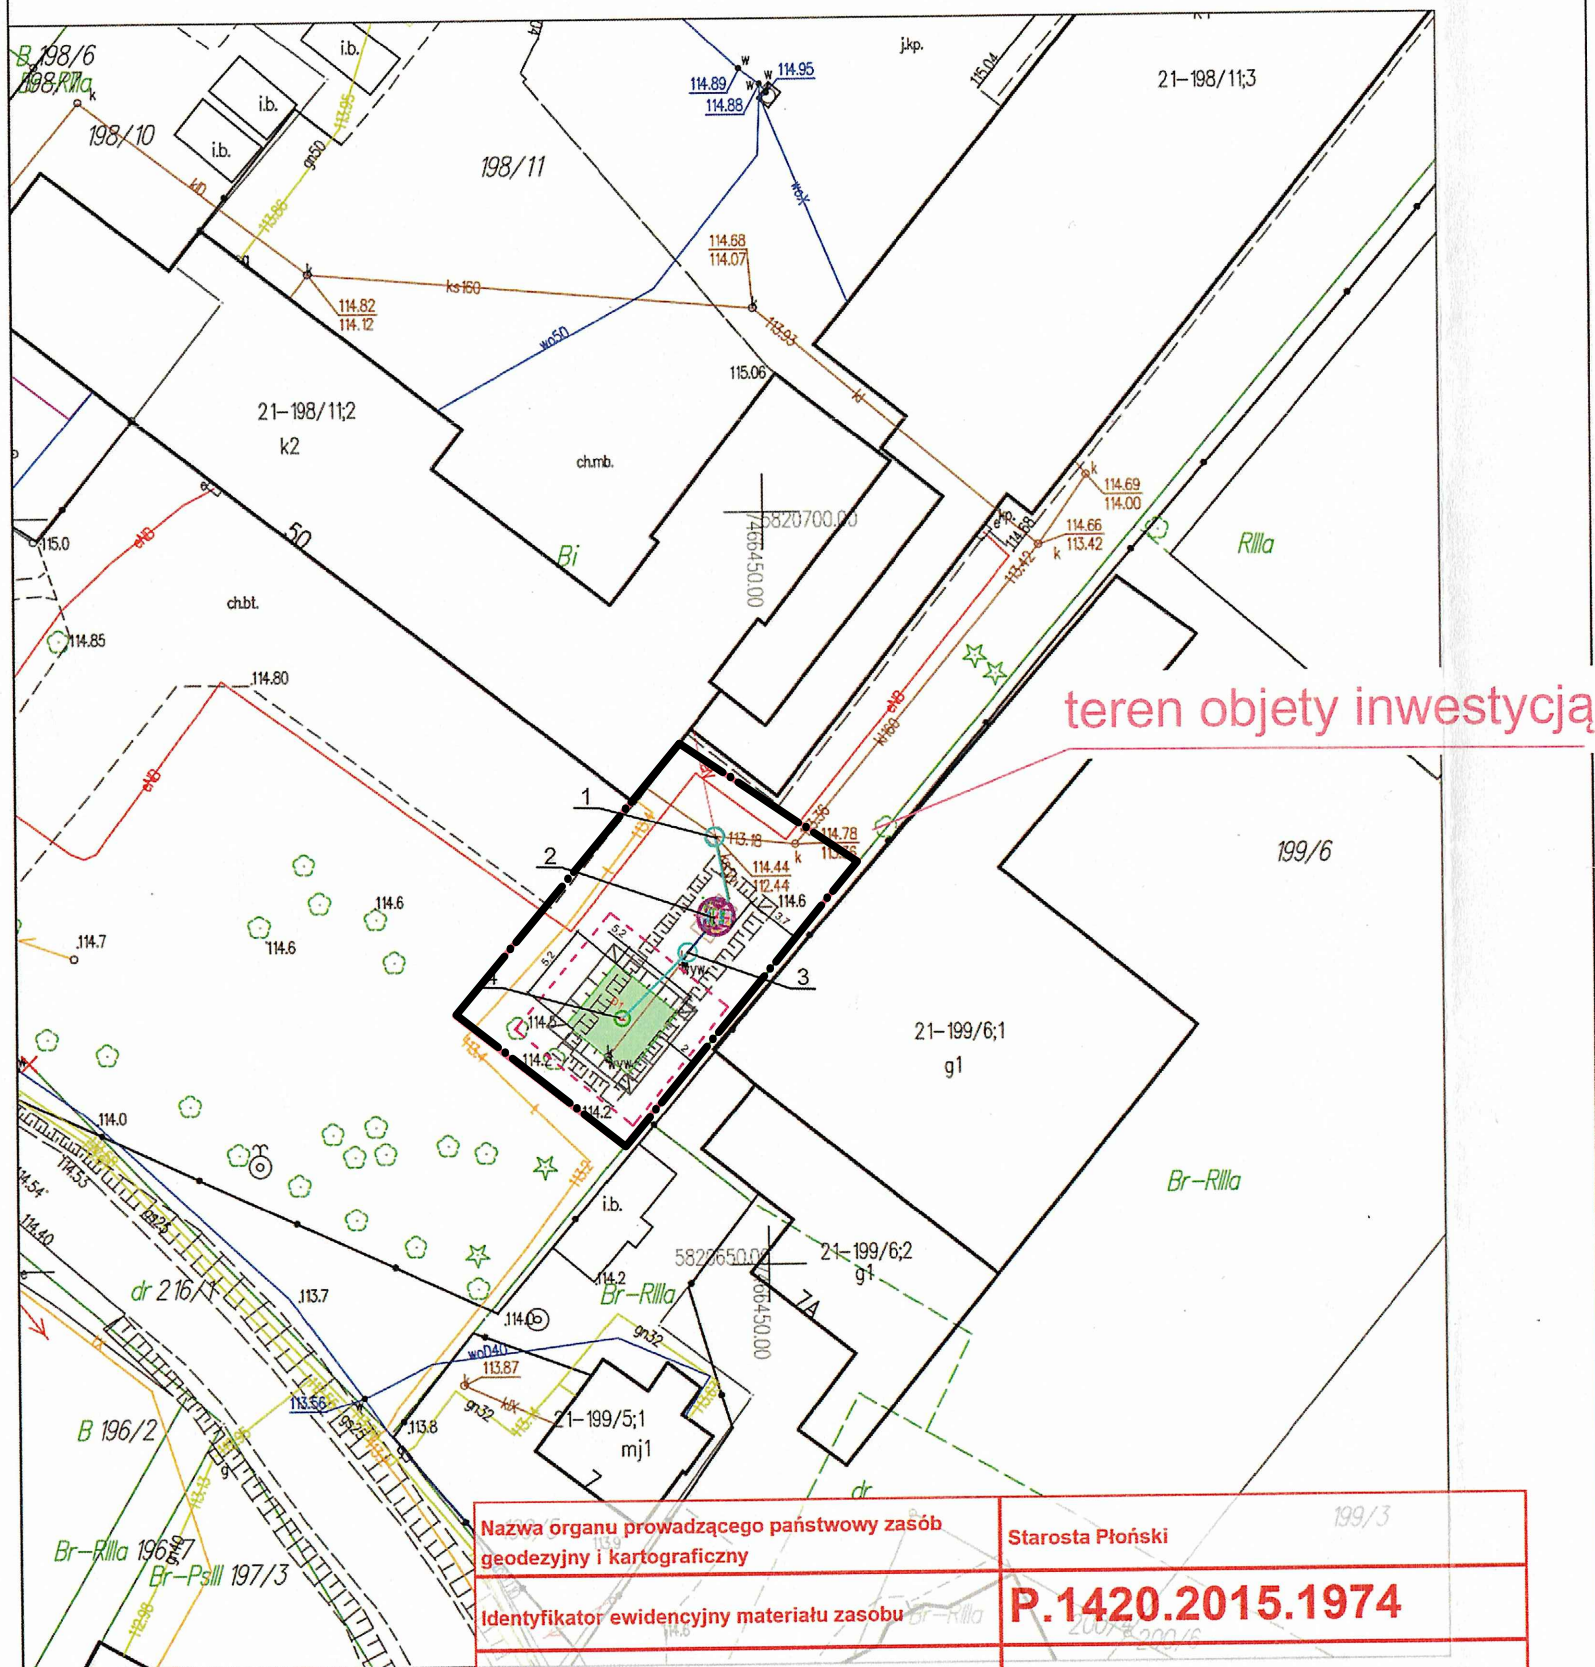

MAPA ZASADNICZA mapa n

Miejscowość: Stróżewo
Jednostka ewidencyjna identyfikator: 142012
Jednostka ewidencyjna nazwa: Żałuski
Obręb ewidencyjny identyfikator: 142012_2
Obręb ewidencyjny nazwa: Stróżewo
Działka ewidencyjna nr: 198/11
GG.6642.1040.2025
skala 1:500
Ukl. współrzędnych 2000 pas 7
Ukl. wysokości PL-EVRF2007-NH"
Punkty załamania granic oznaczone symbolem X pochodzą z wektoryzacji mapy ewidencyjnej w skali 1:5000, których położenie nie spełnia wymagań dokładnościowych przewidzianych w Rozporządzeniu Ministra Rozwoju, Pracy i Technologii z dnia 27 lipca 2021r. w sprawie ewidencji gruntów i budynków
Sporządził: Jakub Umięcki

Nazwa organu prowadzącego państwowy zasób geodezyjny i kartograficzny	Starosta Płoński
Identyfikator ewidencyjny materiału zasobu	P.1420.2015.1974
Nazwa materiału zasobu	operat techniczny
Data wykonania kopii materiału zasobu	2025-03-27
Imię, nazwisko i podpis osoby reprezentującej organ	Signature Not Verified Dokument podpisany przez IZABIELLA AGNIESZKA CEGŁOWSKA; STAROSTWO POWIATOWE W PŁONSKU Data: 2025.03.27 13:58:44 CET

Załącznik graficzny do decyzji o ustaleniu lokalizacji inwestycji celu publicznego

znak:

z dnia.....

Skala 1:500

- Budynek Szkoły Podstawowej w Stróżewie
- przepustowość nominalna 3,6 m3/d
 - ładunek zanieczyszczeń 1,08 kg BZT5/d
 - liczba RLM 18
 - moc silnika maksymalnie 80 W

Legenda:
Linia rozgraniczająca teren inwestycji

Projekt decyzji sporządziła:

OZNACZENIA

1.	Pompownia ścieków surowych Dn 1000 mm
2.	Projektowany Bioreaktor 18 RLM
3.	Pompownia ścieków oczyszczonych Dn 1000 mm
4.	Studnia chłonna dn 1000 mm w nasypie
	grawitacyjna instalacja kanalizacji sanitarnej rur Ø110PVC, o długości -ściek oczyszczony
	ciężka instalacja kanalizacji sanitarnej -oczyszczalnia uzbrojona w pompę transport ścieków oczyszczonych/ surowych rura Ø63PE
	Oddziaływanie mieści się w granicach działki użytkownika

Współrzędne urządzenia wodnego:

D1 X = 5820666.5108 Y = 7466440.4386

PROJEKT ZAGOSPODAROWANIA TERENU
SKALA 1:500
DZ.198/11 obr. Stróżewo
POS dla Budynku Szkoły w Stróżewie