


1:1000
 1:1000
 1:1000

anice wg stanu ewidencji gruntów,
 na została wykonana bez ustanowienia obciążenia służebnościami gruntowymi,
 za wykazanymi na niniejszej mapie urządzeniami podziemnymi nie wyklucza się
 nienia w terenie innych urządzeń i budowli podziemnych do których brak jest informacji
 mowych i nie zostały odnotowane w czasie inwentaryzacji geodezyjnej;

MAPA DO CELÓW PROJEKTOWYCH
 biękt: 142012_2.0021 Stróżewo – dz. 198/11
 m. 142012_2_Zaluski

ow. płofski
 o.j. mazowieckie
 RK. 262.223.152
 do 1:1000

ład mapy 65:2 Wysokości: Kronsztadt 60
 rob. 120/2014 GG.6640.442.2014
 rnsk. dn. 24.03.2014r.

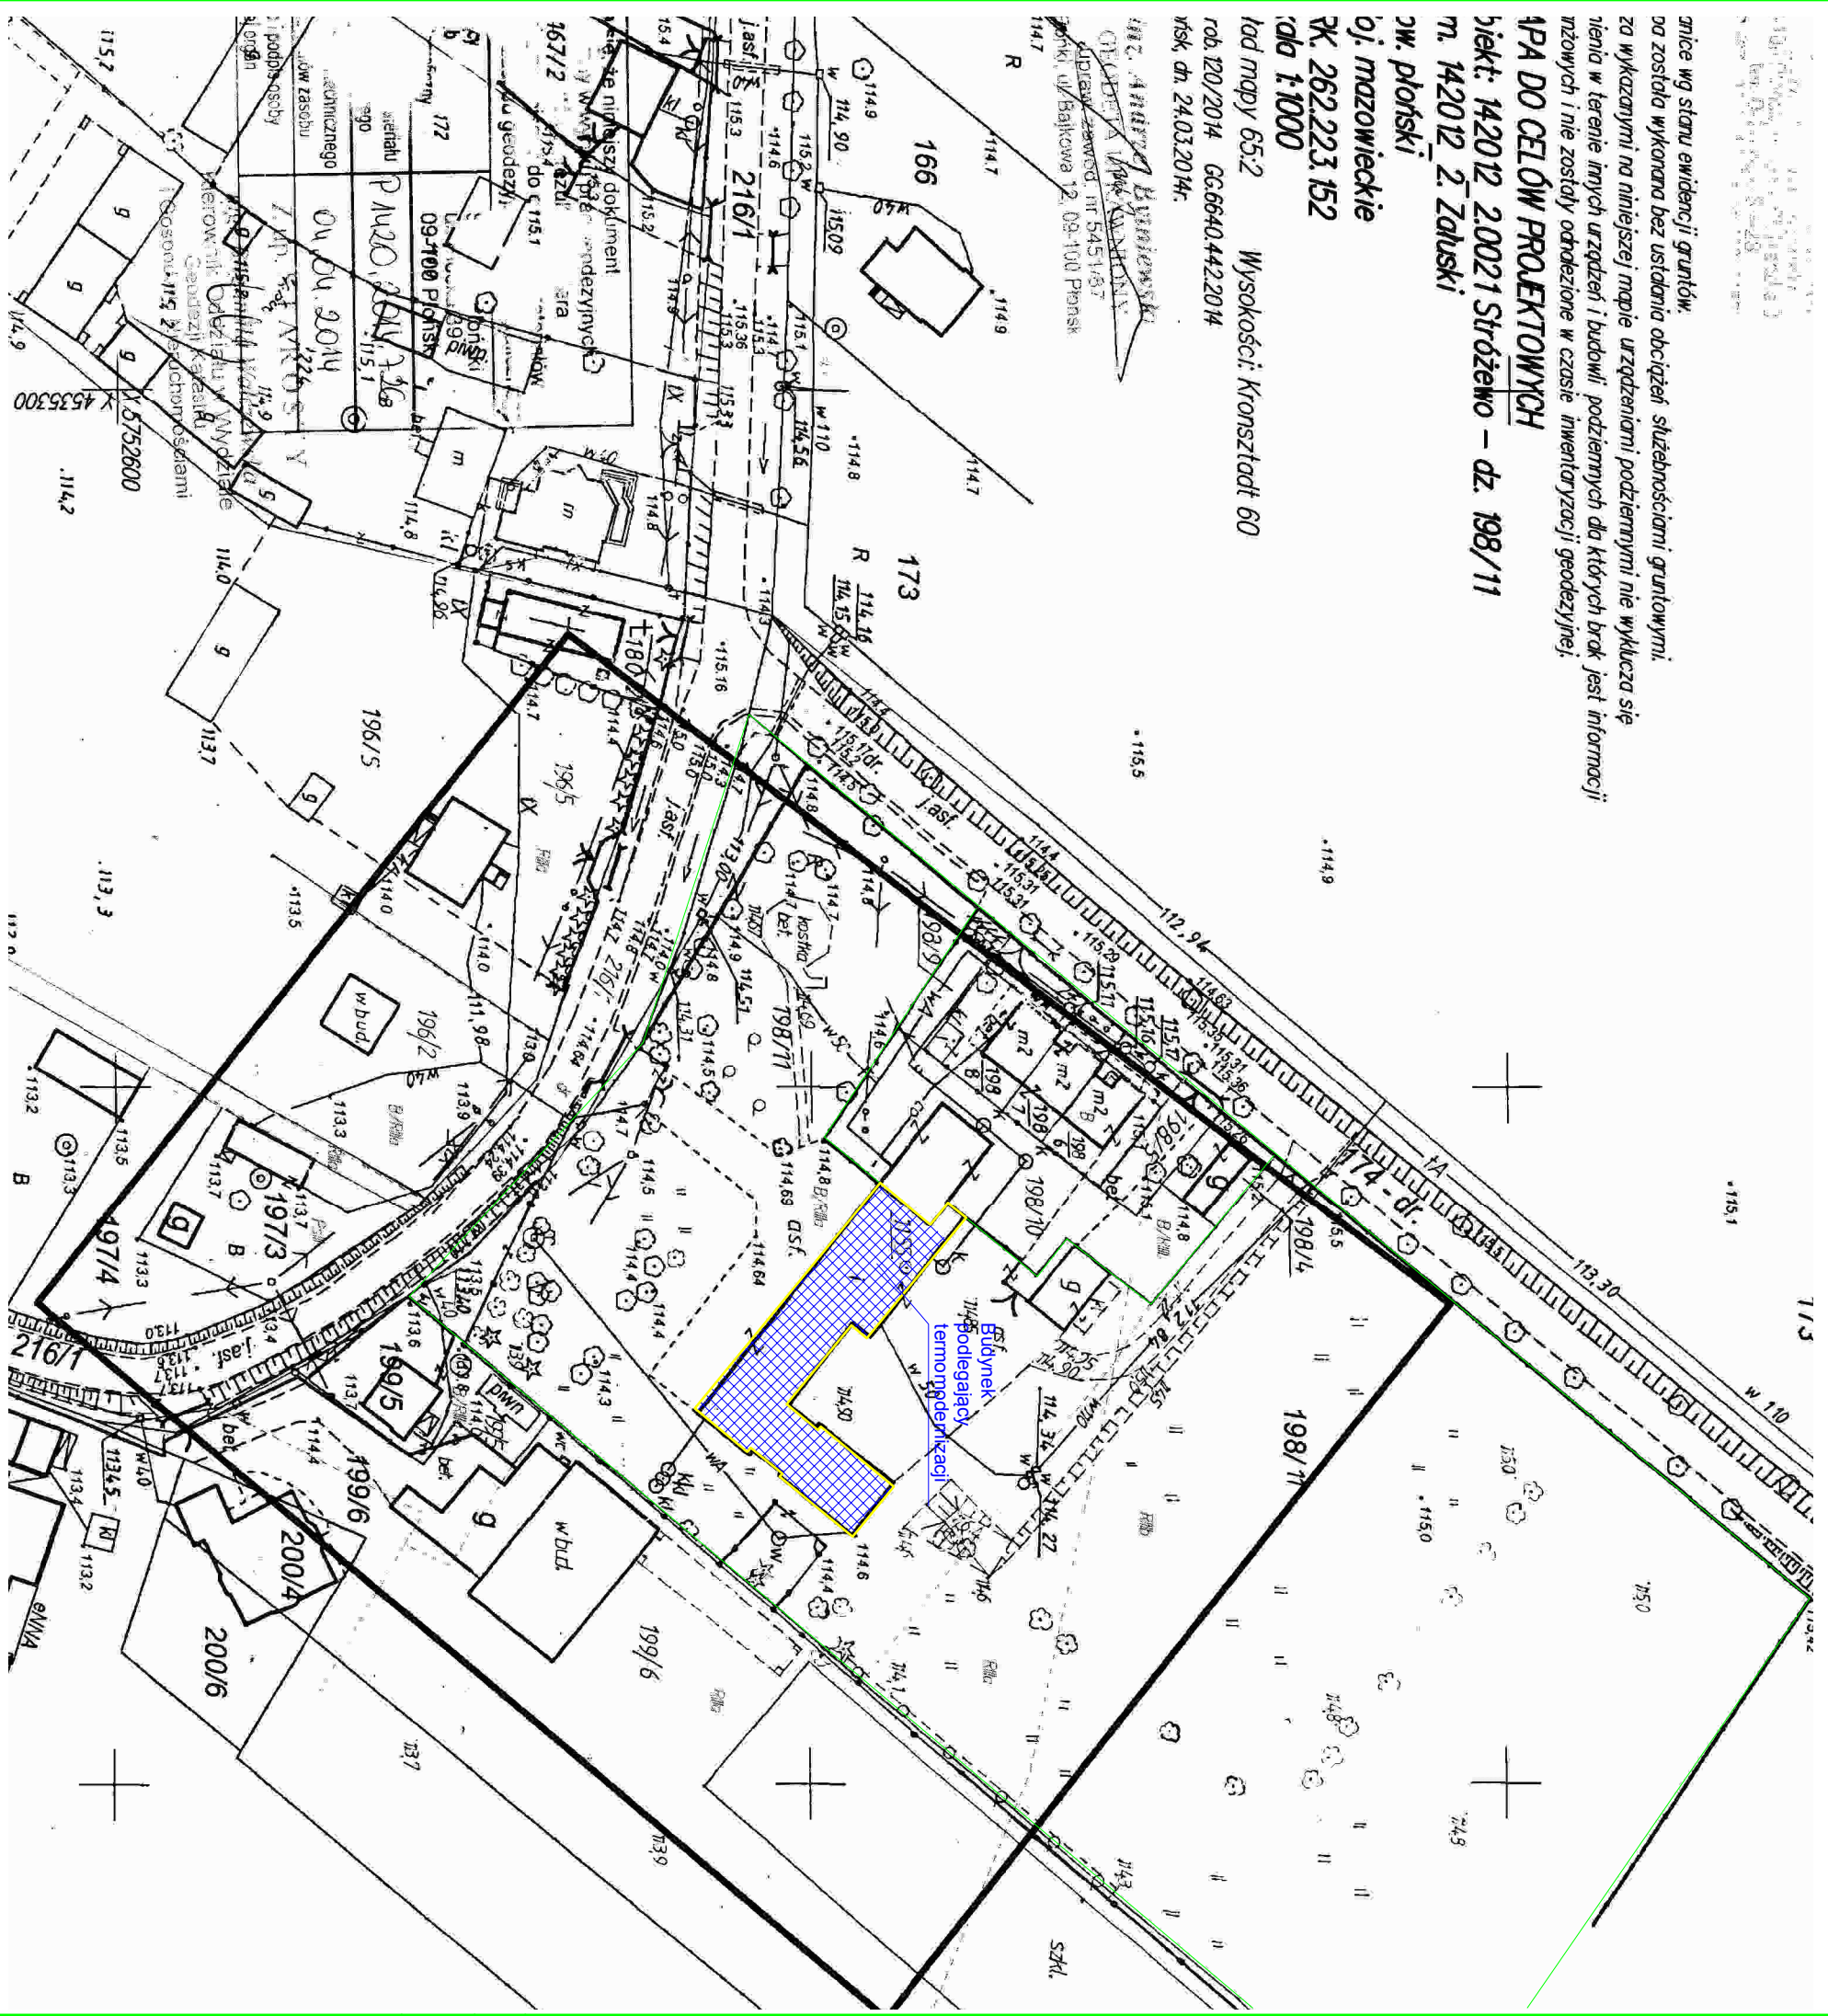

Wszelkie prawa innego oprowacoma sę zastrzezone. Kapiowone, rozpowszechnione i udostępnione osobom trzecim, projektu lub jego części, bez zgody autorów, jest zabronione.

Zakład Usług Projektowych KMP s.c.
Krzysztof Paluszynski, Marcin Paluszynski
 09-100 Pionsk, ul. Polna 13/30, tel. 0-23 662 75 83

Nazwa projektu/Adres inwestycji:
 Termomodernizacja budynku Szkoły Podstawowej w Stróżewie

Investor:
 Stróżewo gm. Zaluski działka nr ewid. 198/11
 Gmina Zaluski
 Zaluski 67 09-142 Zaluski

Format rys.: A3
 Skala: 1:1000
 Data proj.: 04.2014
 Data proj.: 04.2014

Nazwa rysunku:	Projekt zagospodarowania terenu		
Imię i Nazwisko:	Data:	Nr upr.:	Nr rys.:
inż. Krzysztof Paluszynski	04.2014	H4Z/035/PROJ/16	1
Współpraca:			Podpis: ARCHITECTURA
			Nr prof.: K-10/15/14
			Forma proj.: P8