



KROCZEWO

MIEJSCOWY PLAN

ZAGOSPODAROWANIA PRZESTRZENNEGO

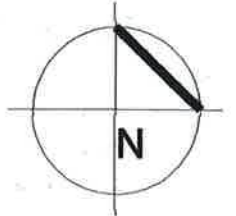

skala 1:2000

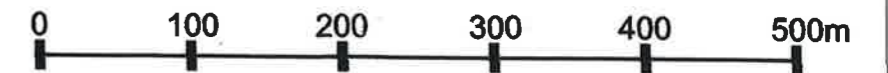

RYSUNEK PLANU ZAŁĄCZNIK NR 1

do Uchwały Nr 47/X/2007

Rady Gminy Załuski
z dnia 10.10.2007 r.

Przewodniczący Rady Gminy Załuski

PRZEWODNICZĄCY
Rady Gminy w Załuskach
Adam Gorzkowski

OZNACZENIA:

	granica terenu objętego planem
	linie rozgraniczające tereny o różnym przeznaczeniu
	tereny zabudowy mieszkaniowej jednorodzinnej
	tereny zabudowy zagrodowej w gospodarstwach rolnych
	tereny zabudowy zagrodowej i mieszkaniowej jednorodzinnej
	tereny usług
	tereny usług i zabudowy mieszkaniowej jednorodzinnej
	tereny usług oraz obiektów produkcji, składów i magazynów
	tereny usług oraz obiektów i urządzeń komunikacji kolejowej
	tereny obiektów, urządzeń komunikacji kolejowej
	teren infrastruktury technicznej - wodociągowej
	tereny lasów
	teren zabytkowego parku podworskiego
	teren cmentarza
	tereny rolnicze
	tereny rolnicze i naturalnej zieleni nieurządzonej
	tereny wód powierzchniowych