

PRZEKRÓJ A-A



UWAGI I OZNACZENIA

WSZYSTKIE WYMIARY PRZED WYKONANIEM SPRAWDZIĆ NA BUDOWIE


± 0,00=103,20 m.n.p.m

OZNACZENIA:

ELEMENTY MUROWE


-  Istniejące przegrody pozostające bez zmian
-  Projektowane elementy

ELEMENTY UZUPEŁNIAJĄCE


-  Elementy do wymurowania

ELEMENTY IZOLACYJNE

-  IZOLACJA TERMICZNA – WEŁNA MINERALNA

-  Poza obszarem opracowania

ISTNIEJĄCA CZĘŚĆ BUDYNKU POZA
ZAKRESEM OPRACOWANIA

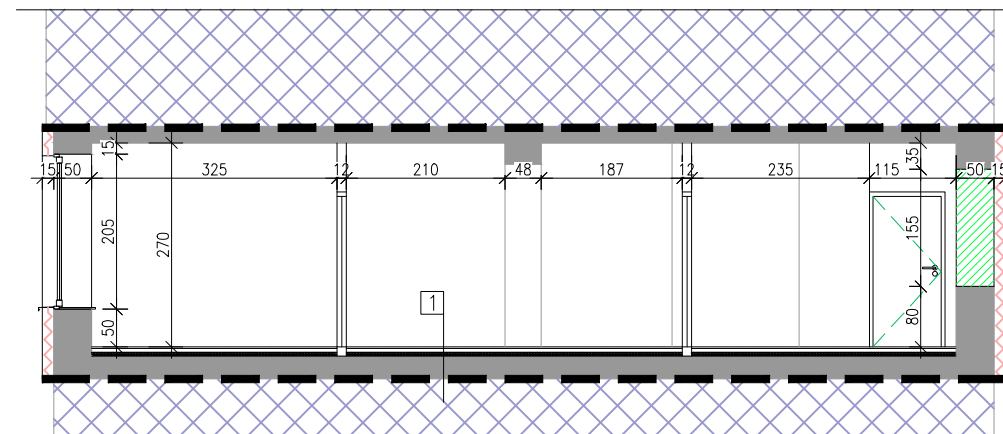

ISTNIEJĄCA CZĘŚĆ BUDYNKU POZA
ZAKRESEM OPRACOWANIA

1

Posadzka żywiczna epoksydowa 2-3 cm
Szlichta cementowa zbrojona, gr.5,0cm
Folia PE gr.0,02mm
Styropian twardy gr. 5,0cm
Folia PE gr.0,02mm
Istniejący strop betonowy
Wełna mineralna szklana w płytach pokryta białym welonem szklanym do izolacji garaży λ= 0,031[W/(mK)] gr.12,0cm
Klej z siatką

Jednostka projektowa:			ul. Ślaska 2, lok. 1-4, 06-400 Ciechanów tel. kom.: +48 505 119 694, tel/fax: +48 (23) 307 07 67 www.alfaprojekty.com.pl, biuro@alfaprojekty.com.pl NIP: 566-188-00-87, REGON: 141078501	
Inwestor:	GMINA ZAŁUSKI		Załuski 67 09-142 Załuski	
Objekt:	ZMIANA SPOSOBU UŻYTKOWANIA ORAZ PRZEBUDOWA I DOSTOSOWANIE POMIESZCZEŃ W CZĘŚCI BUDYNKU NA KLUB DZIECIĘCY			
Adres inwestycji:	dz. nr ewid. 280/1, 280/2, 278/32, Kroczewo, 09-142 Załuski			
Nazwa rysunku:	PRZEKRÓJ A-A			
Projektant: Architektura	mgr inż. arch. Grzegorz Michalski	Nr upr. MA/040/18	Podpis:	
Sprawdzający: Architektura	mgr inż. arch. Jacek Jaśkowiec	Cie-76/91		
Stadium: Projekt budowlany	Specjalność: Architektura	Data: 7 lutego 2020	Skala: 1:100	Nr rys. PB-A03