


E-3 ▽

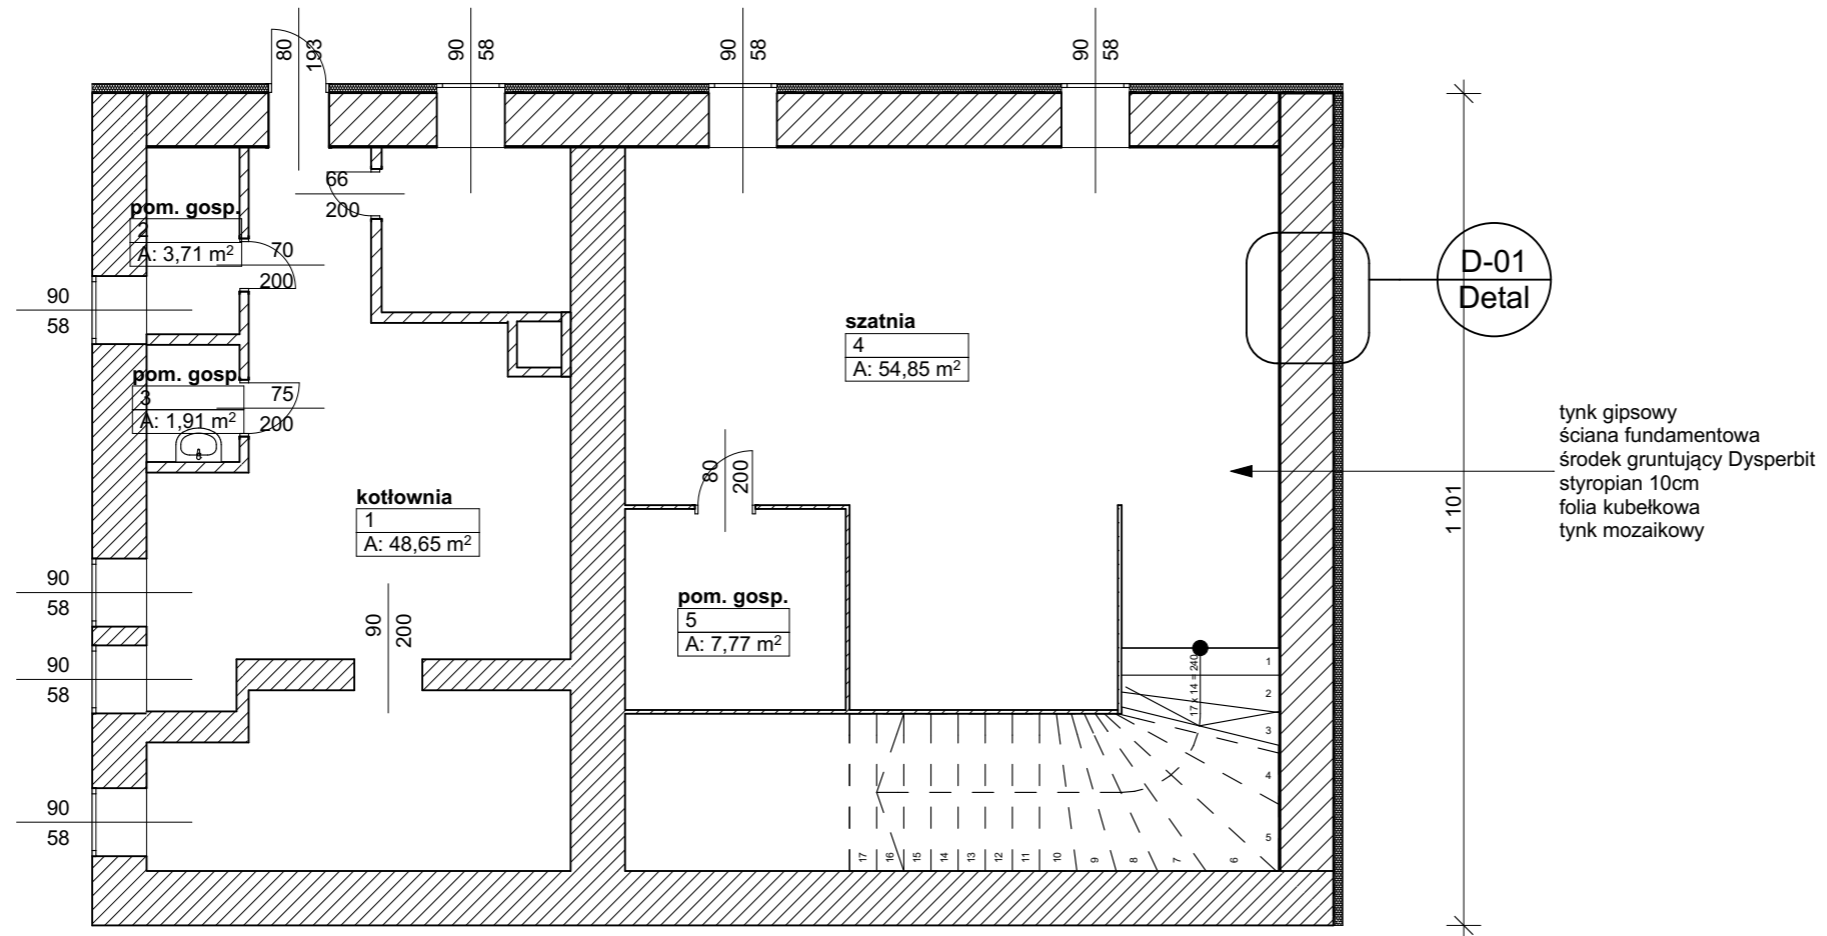

I&P PROJECT
Iwona Urbańska
09 - 100 Skarżyn, Aleja Lipowa 9

Investor
Gmina Załuski
Załuski 64
09-142 Załuski

Tytuł projektu
BUDYNEK SZKOŁY W KROCZEWIE

ADRES INWESTYCJI: KROCZEWO,
 GM. ZAŁUSKI, DZ. NR EWID. 344

Tytuł arkusza
Rzut piwnicy

DATA: MARZEC 2017R.

mgr inż. Jan Kraczkowski

opracowała:
 inż. Iwona Urbańska

Skala rysunków

1:100

Nr Arkusza

1