


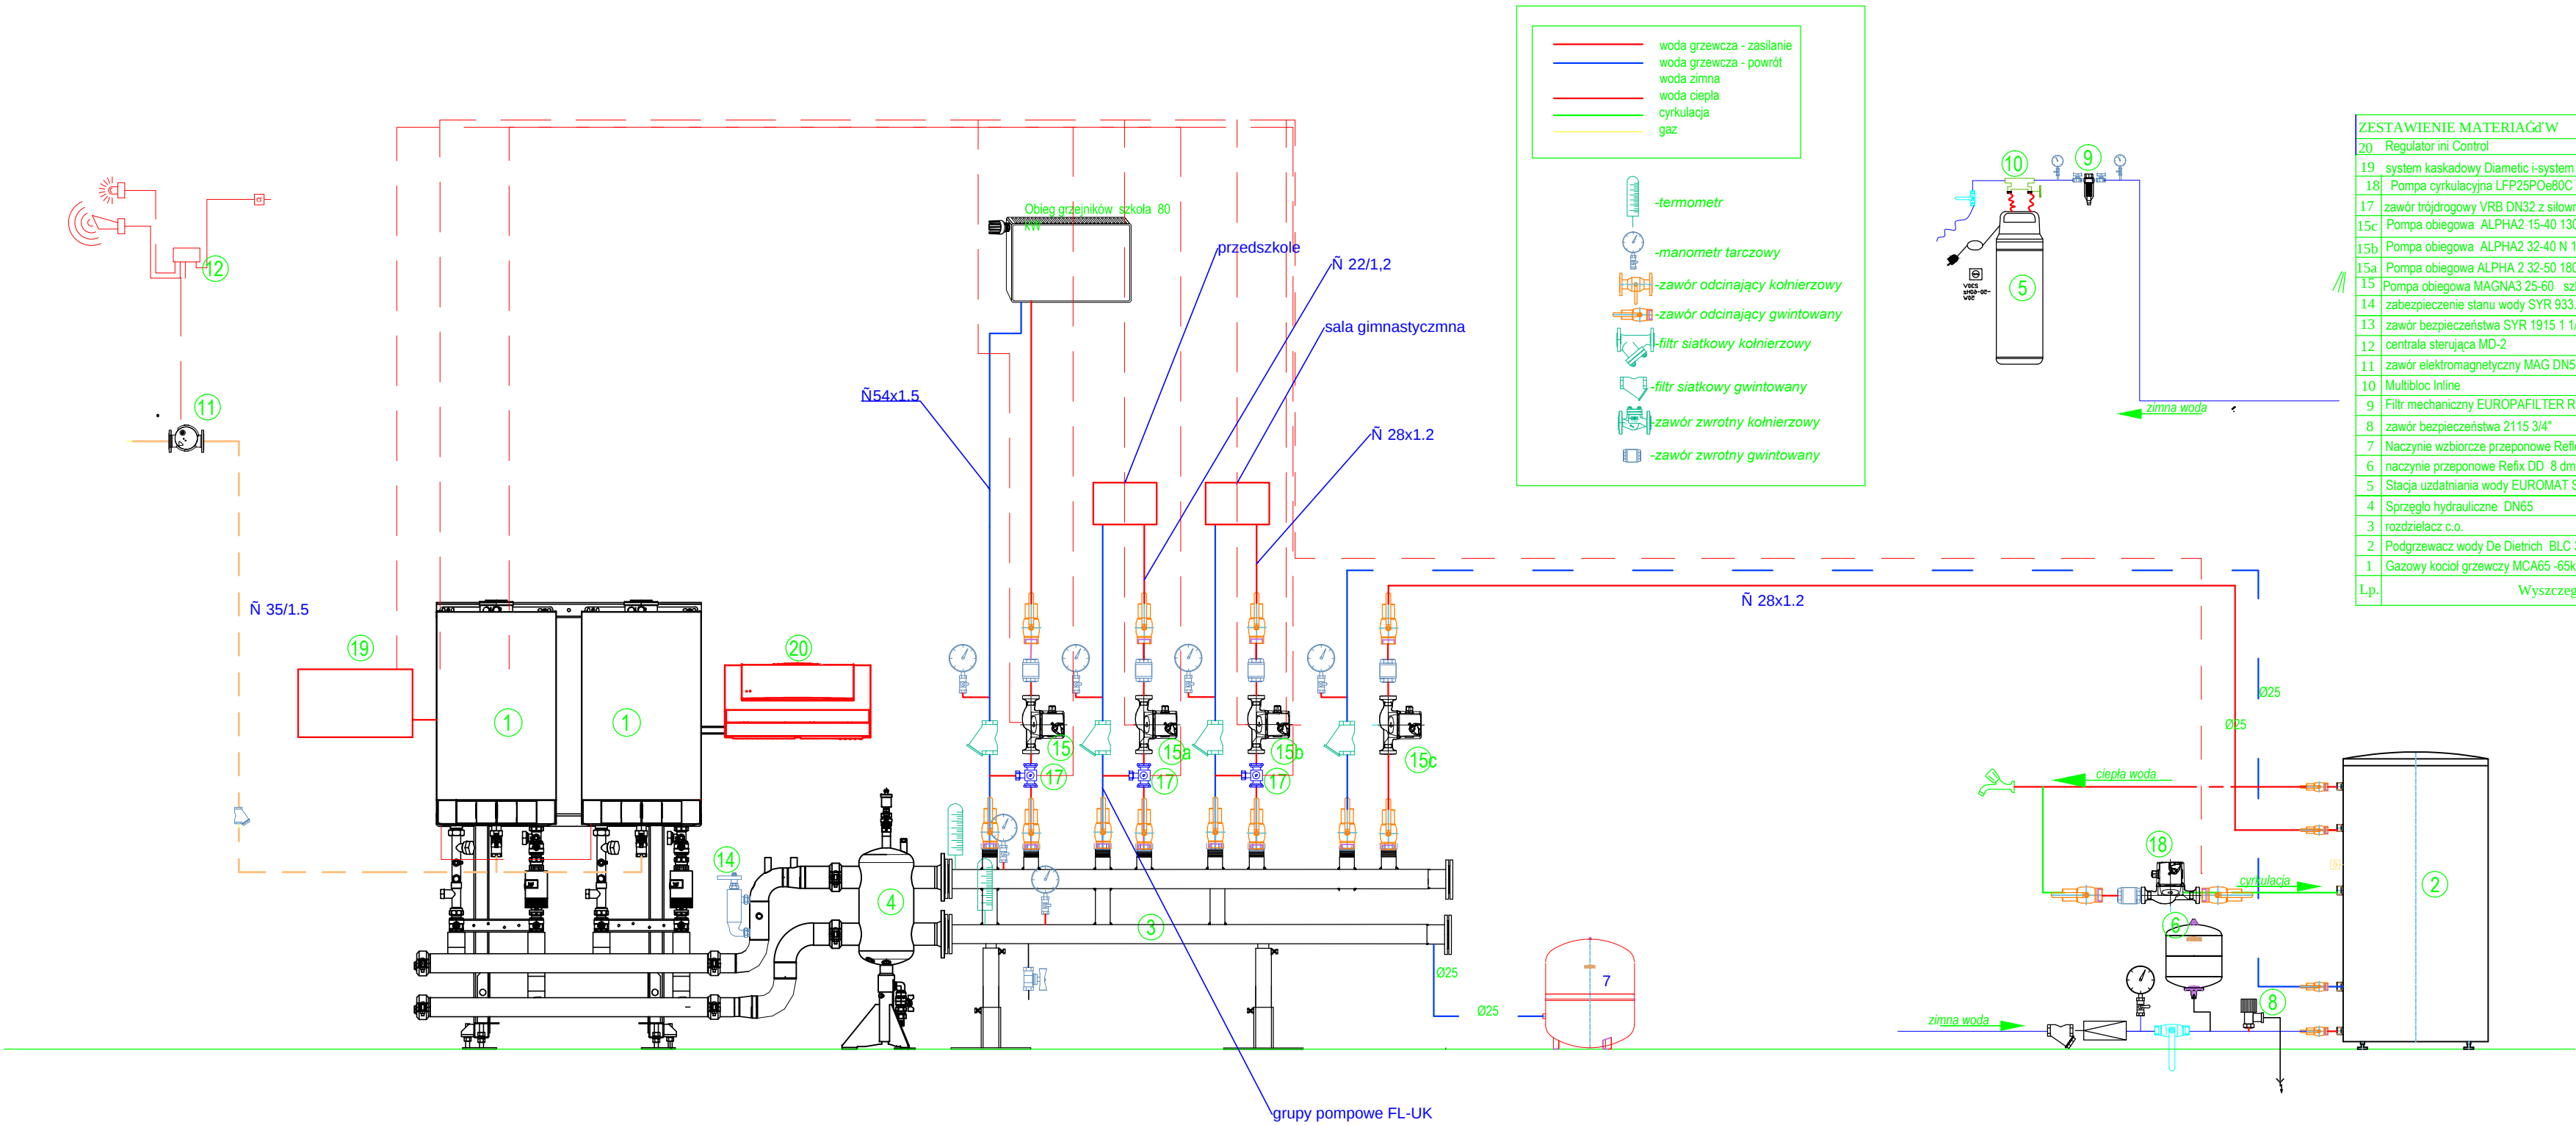

ZESTAWIENIE MATERIAŁÓW		1	De Dietrich
20	Regulator ini Control	1	De Dietrich
19	system kaskadowy Diametic i-system	1	LFP
18	Pompa cyrkulacyjna LFP25P0e80C	1	Danfoss
17	zawór trójdrogowy VRB DN32 z silownikiem	1	LFP
15c	Pompa obiegowa ALPHA2 15-40 130 podgrzewacz		Grundfos
15b	Pompa obiegowa ALPHA2 32-40 N 180 sala nagrzewnice	1	Grundfos
15a	Pompa obiegowa ALPHA 2 32-50 180 Przedszkole	1	Grundfos
15	Pompa obiegowa MAGNA3 25-60 szkoła	1	Grundfos
14	zabezpieczenie stanu wody SYR 933.1	1	Husty
13	zawór bezpieczeństwa SYR 1915 1 1/2"	1	Husty
12	centrala sterująca MD-2	1	Gazex
11	zawór elektromagnetyczny MAG DN50	1	Flamgaz
10	Multibloc Inline	1	BWT
9	Filtr mechaniczny EUROPAFILTER RS	1	BWT
8	zawór bezpieczeństwa 2115 3/4"	1	Husty
7	Naczynie wzbiornicze przeponowe Reflex N140	1	Reflex
6	naczynie przeponowe Refix DD 8 dm3	1	Reflex
5	Stacja uzdatniania wody EUROMAT SE75	1	BWT
4	Sprężegło hydrauliczne DN65	1	Meibes
3	rozdzielacz c.o.	1	Meibes
2	Podgrzewacz wody De Dietrich BLC 300	1	De Dietrich
1	Gazowy kocioł grzewczy MCA65 -65kW	2	De Dietrich
Lp.	Wyszczegł Inienie	Szt.	Producent / Norma

Stadium projektu	PROJEKT BUDOWLANY		
Obiekt	BUDYNEK SZKOŁY		
Adres	KROCZEWO		
INWESTOR	GMINA ZALUSKI		
Branża	sanitarna		
RYSUNEK	projekt kotłowni		
SKALA	1: 100	Data	04--2017
Projektował	mgr inż. Jan Kraczkowski		
Nr uprawnień	CIE 12/84	NB 8386 25--80	