



- ① ISTNIEJĄCA CZĘŚĆ BUDYNKU OBJĘTA ZMIANĄ SPOSOBU UŻYTKOWANIA
- ② ISTNIEJĄCA CZĘŚĆ BUDYNKU NIE OBJĘTA OPRACOWANIEM
2 kondygnacje nadziemne, podpiwniczony

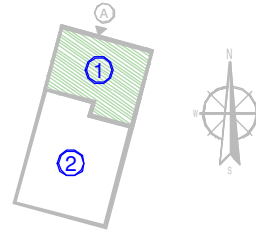

ISTNIEJĄCA CZĘŚĆ BUDYNKU POZA ZAKRESEM OPRACOWANIA

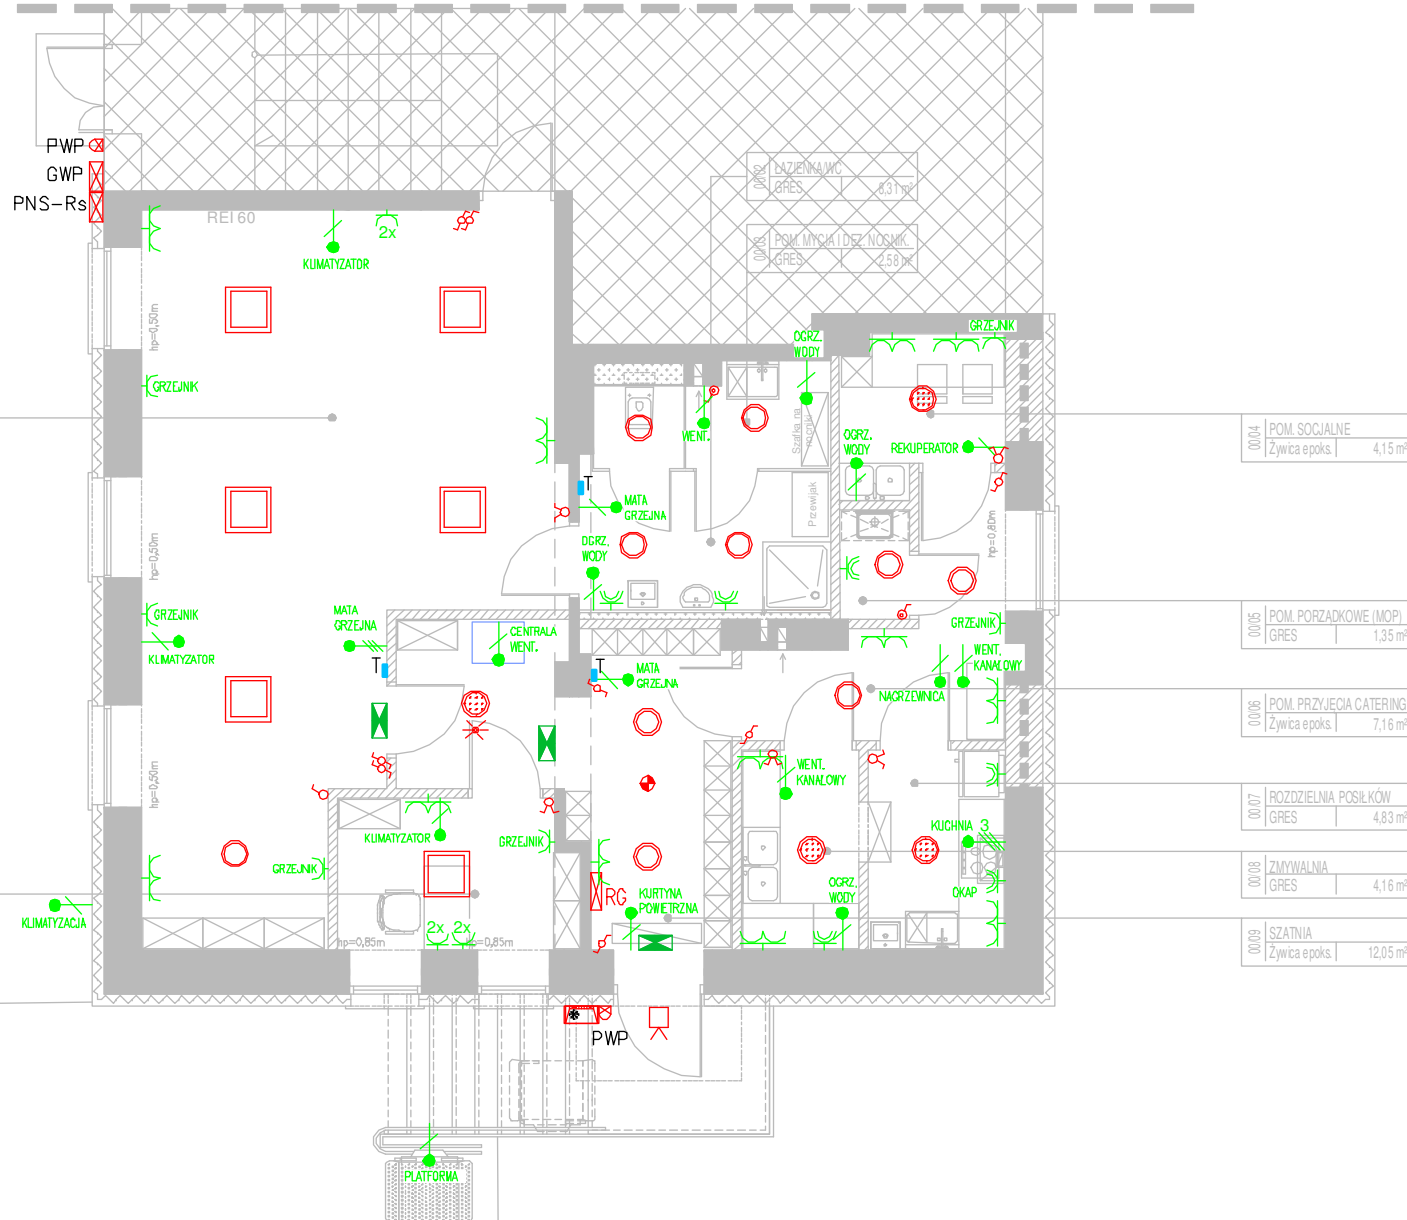

LEGENDA:

- Naświetlacz LED 47W, 4550lm, 4000k
- Plafoniera LED 25W/3130lm 4000K IP66
- Plafoniera LED 17W/2140lm 4000K IP66
- Oprawa LED 38W/4310lm 4000K
- Łącznik pojedynczy
- Łącznik pojedynczy IP44
- Łącznik podwójny
- Łącznik schodowy
- Czujka ruchu PIR + MW
- Oprawa awaryjna LED 2W/1h
- Oprawa awaryjna LED 3W/1h zewnętrzna
- Oprawa ewakuacyjna LED 1W/1h
- Gniazdo pojedyncze 230V 2P+Z
- 2x Gniazdo pojedyncze 230V 2P+Z
- Gniazdo pojedyncze 230V IP44 2P+Z
- Gniazdo podwójne 230V 2x 2P+Z
- Wypust elektryczny
- Przycisk PWP
- Rozdzielnia elektryczna
- Termostat

Jednostka projektowa:				ul. Śląska 2, lok. 1-4, 06-400 Ciechanów tel. kom.: +48 505 119 694, tel/fax: +48 (23) 307 07 67 www.alfaprojekty.com.pl, biuro@alfaprojekty.com.pl NIP: 566-188-00-87, REGON: 141078501	
Inwestor:		GMINA ZAŁUSKI		Załuski 67 09-142 Załuski	
Obiekt: ZMIANA SPOSOBU UŻYTKOWANIA ORAZ PRZEBUDOWA I DOSTOSOWANIE POMIESZCZEŃ W CZĘŚCI BUDYNKU NA KLUB DZIECIĘCY					
Adres inwestycji: dz. nr ewid. 280/1, 280/2, 278/32, Kroczewo, 09-142 Załuski					
Nazwa rysunku: RZUT PARTERU – INSTALACJE ELEKTRYCZNE					
Projektant:		Inż. i Nazwisko		Nr upr.	
Inst. Elektryczna		inż. Bogdan Sadowski		Cie-5/98	
Sprawdzający:		mgr inż. Jarosław Klejment		MAZ/0269/PWBE/15	
Inst. elektryczna					
Skala:		Branża:		Data:	
Projekt wykonawczy		Elektryczna		7 lutego 2020	
Skala:		1:100		Nr rys. PW-E02	