



B - B

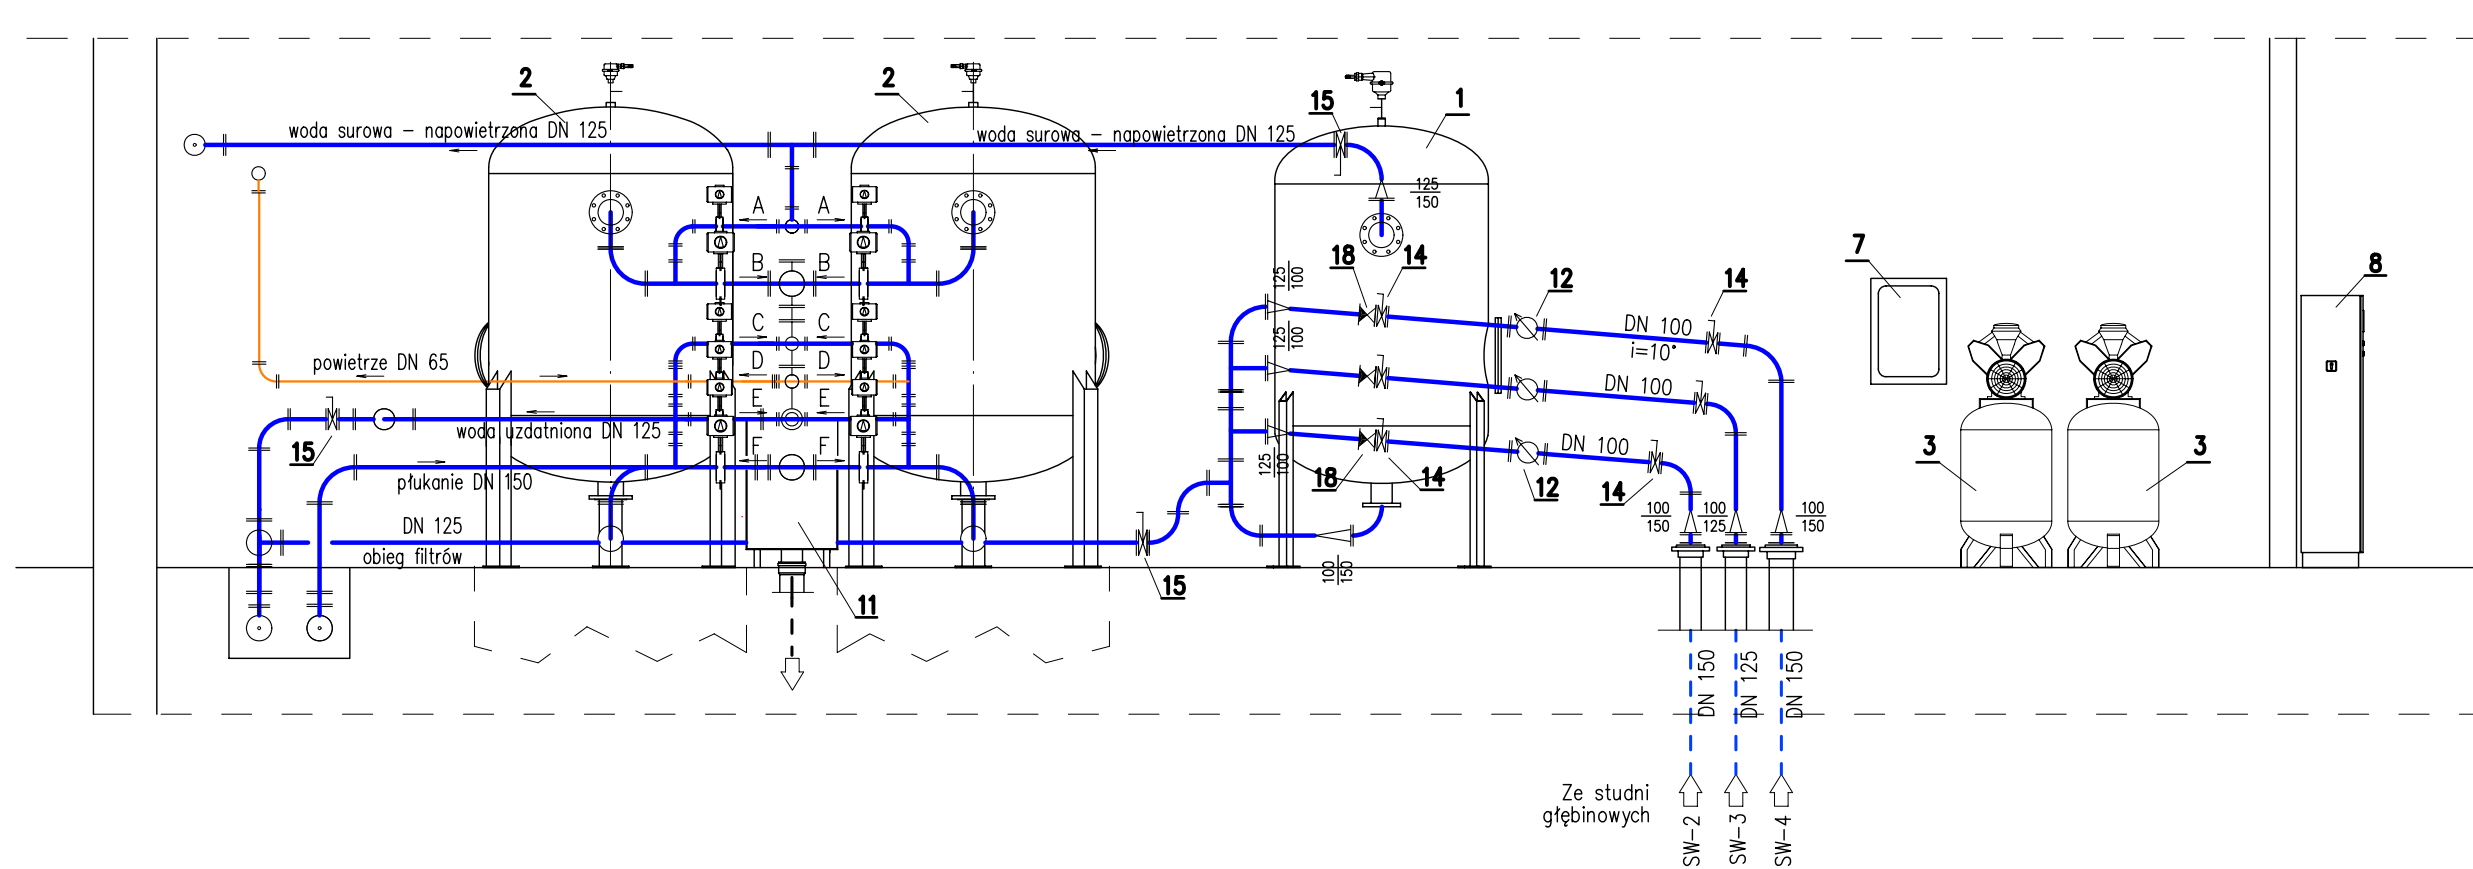

- A - woda napowietrzona Dn 80
- B - spust popłuczyn Dn 150
- C - spust 1 filtratu Dn 80
- D - powietrze do płukania filtrów Dn 65
- E - woda uzdatniona Dn 80
- F - woda płuczna Dn 150

A - A

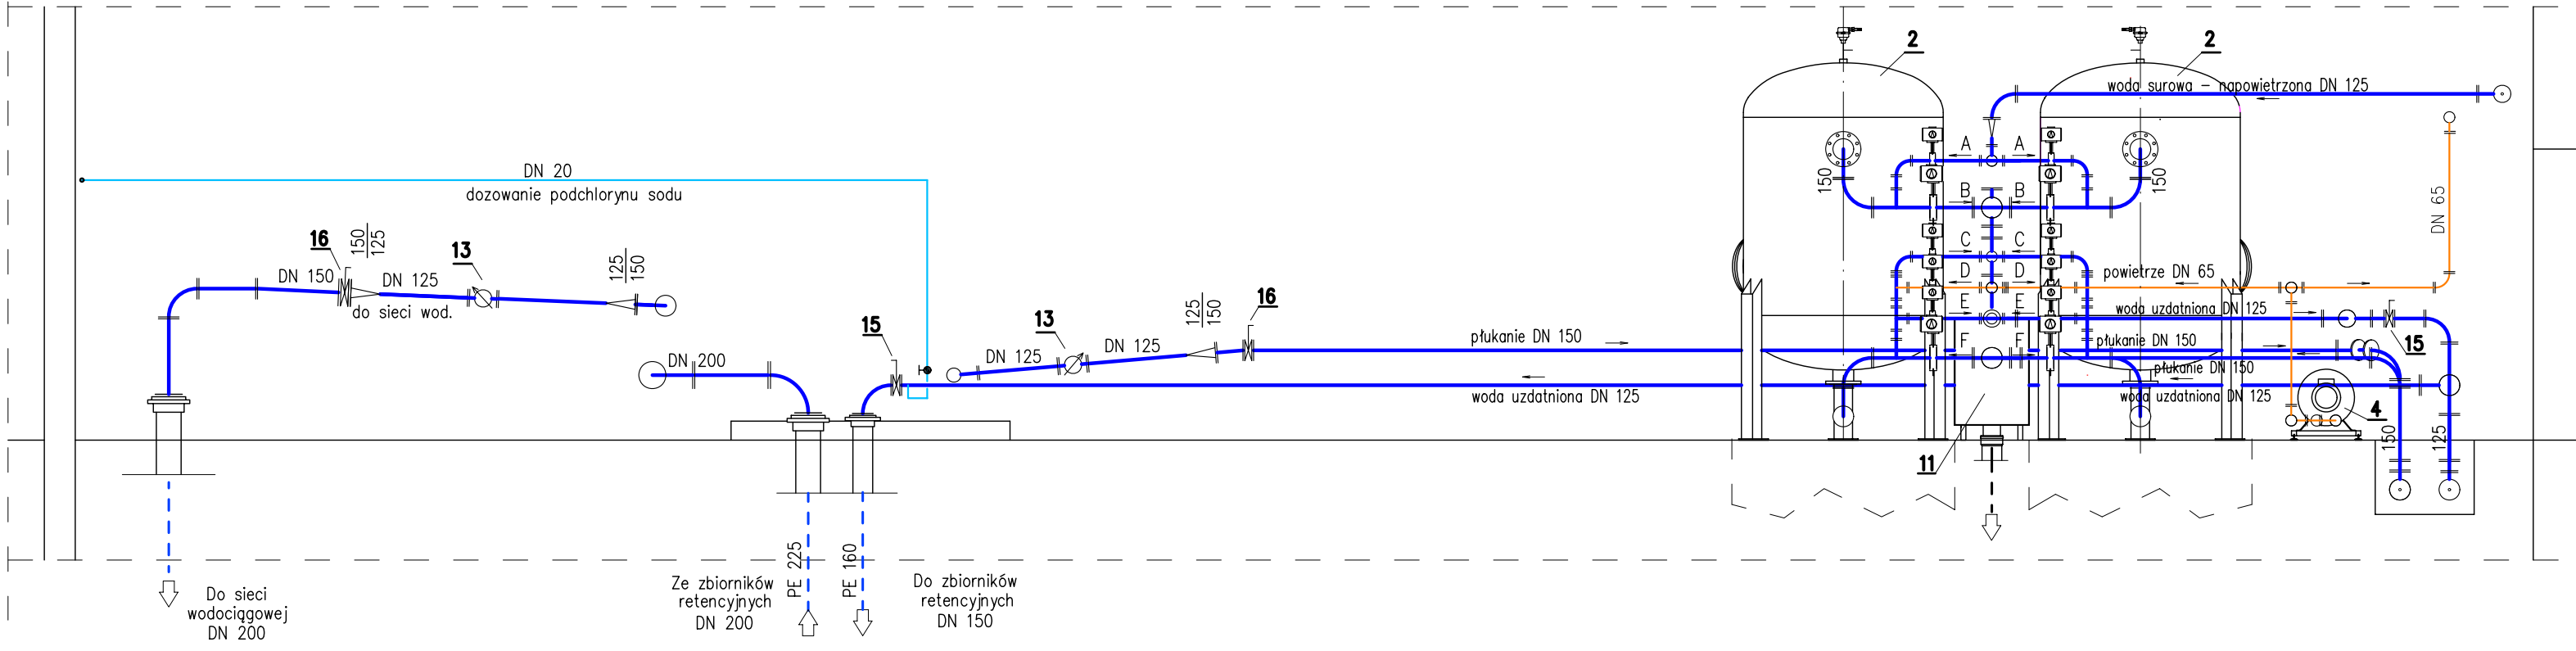

**ZAKŁAD PROJEKTOWANIA WODOCIĄGÓW I KANALIZACJI W OLSZTYNIE**

Obiekt: SUW Szczytno  
 Rysunek: Technologia-przekroje  
 Adres: m. Szczytno  
 Gmina Załuski

Nr rys: <b>5</b>	Projektował: mgr inż. Stefan Pokorski <i>upr. bud. nr 62/89/OL</i> Sprawdził: mgr inż. Grzegorz Pokorski <i>upr. bud. nr 06/01/OL</i>	Skala: 1:50 Branża: sanit.
Data: 02.2016		