szafka RG

cd
rys. Nr 3

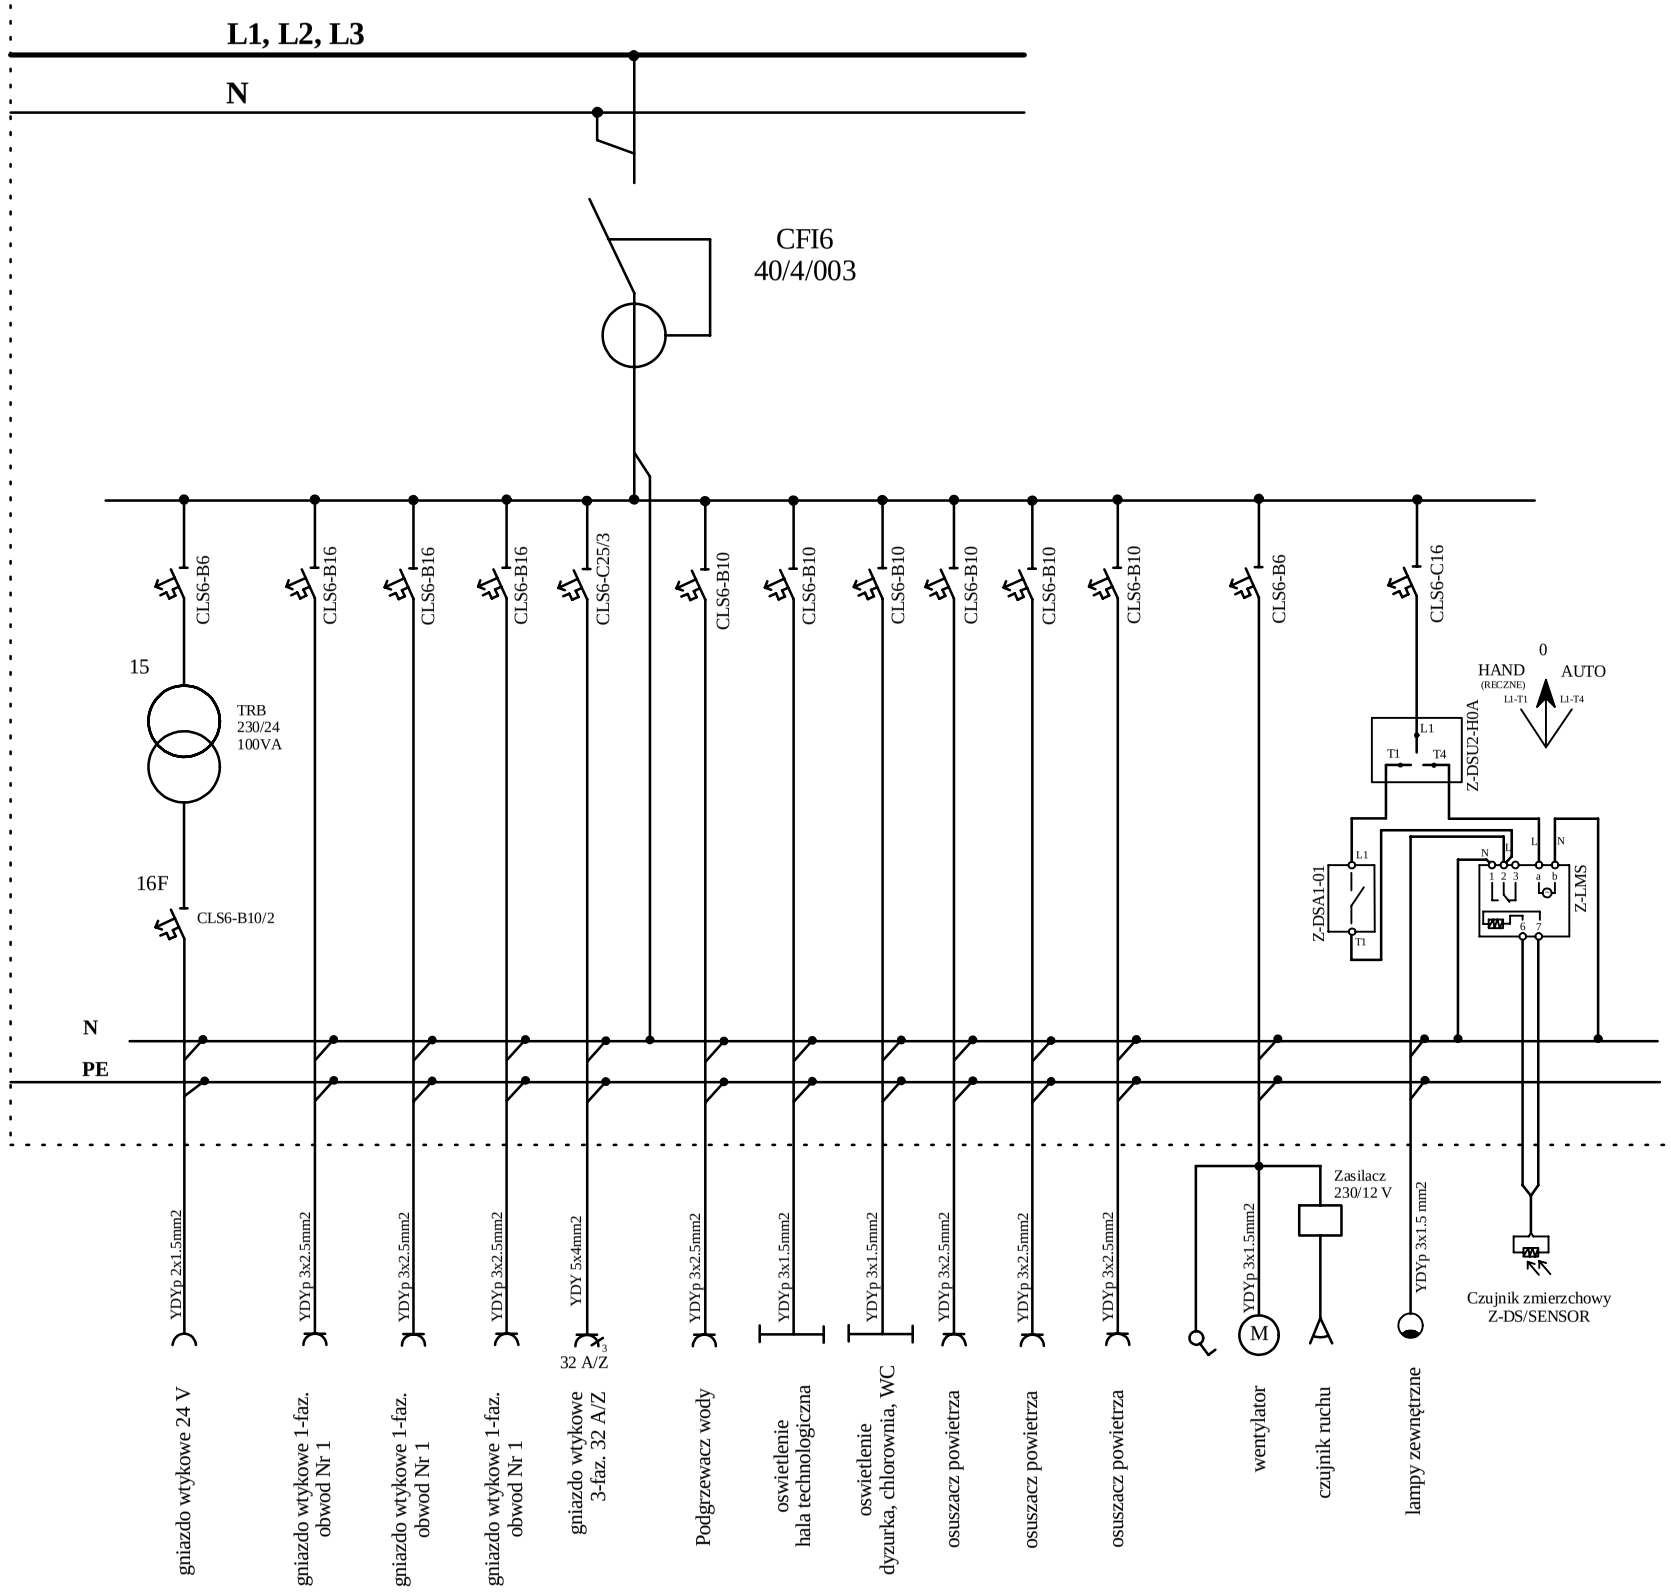

Na schemacie zaproponowano zastosowanie
aparatury firmy Eaton - Moeller
Ochrona od porażeń - szybkie wyłączenie zasilania

Zakład Projektowania Wodociągów i Kanalizacji w Olsztynie		
TREŚĆ: Schemat zasadniczy rozdzielni głównej - część 2		**OBIEKT:** SUW Szczytno gm. Załuski
rys. Nr 5	Opracował: mgr inż. Krzysztof Ostrowski	skala b.s.
data 2016-01	Projektował: mgr inż. Krzysztof Nakonieczny	branża elektryczna