



Odstojnik popłuczyn 10x ϕ 1500
 $V_u=17.4 \text{ m}^3$ $V_o=3.4 \text{ m}^3$

Przekrój

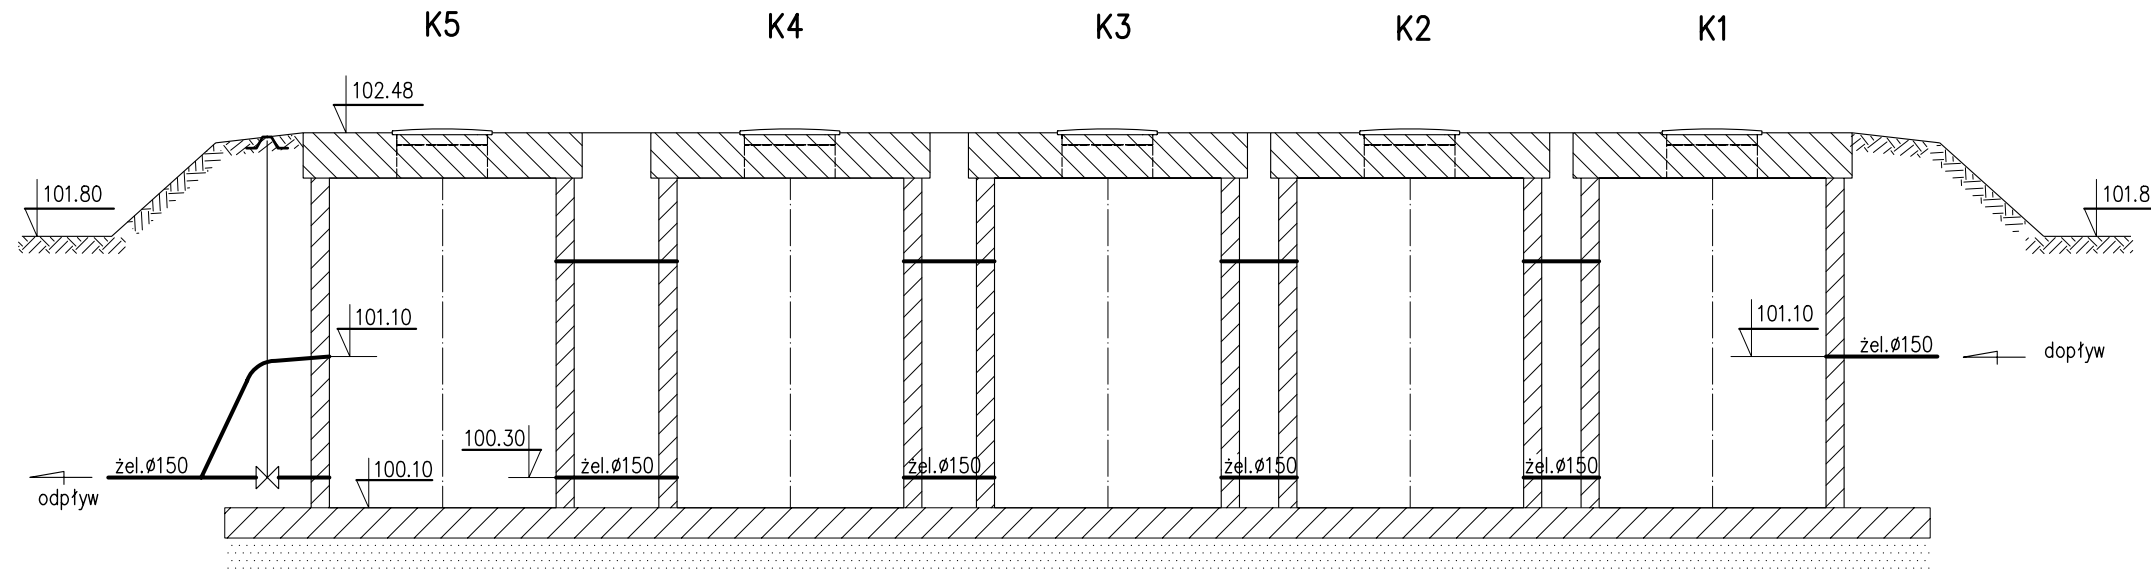

Rzut

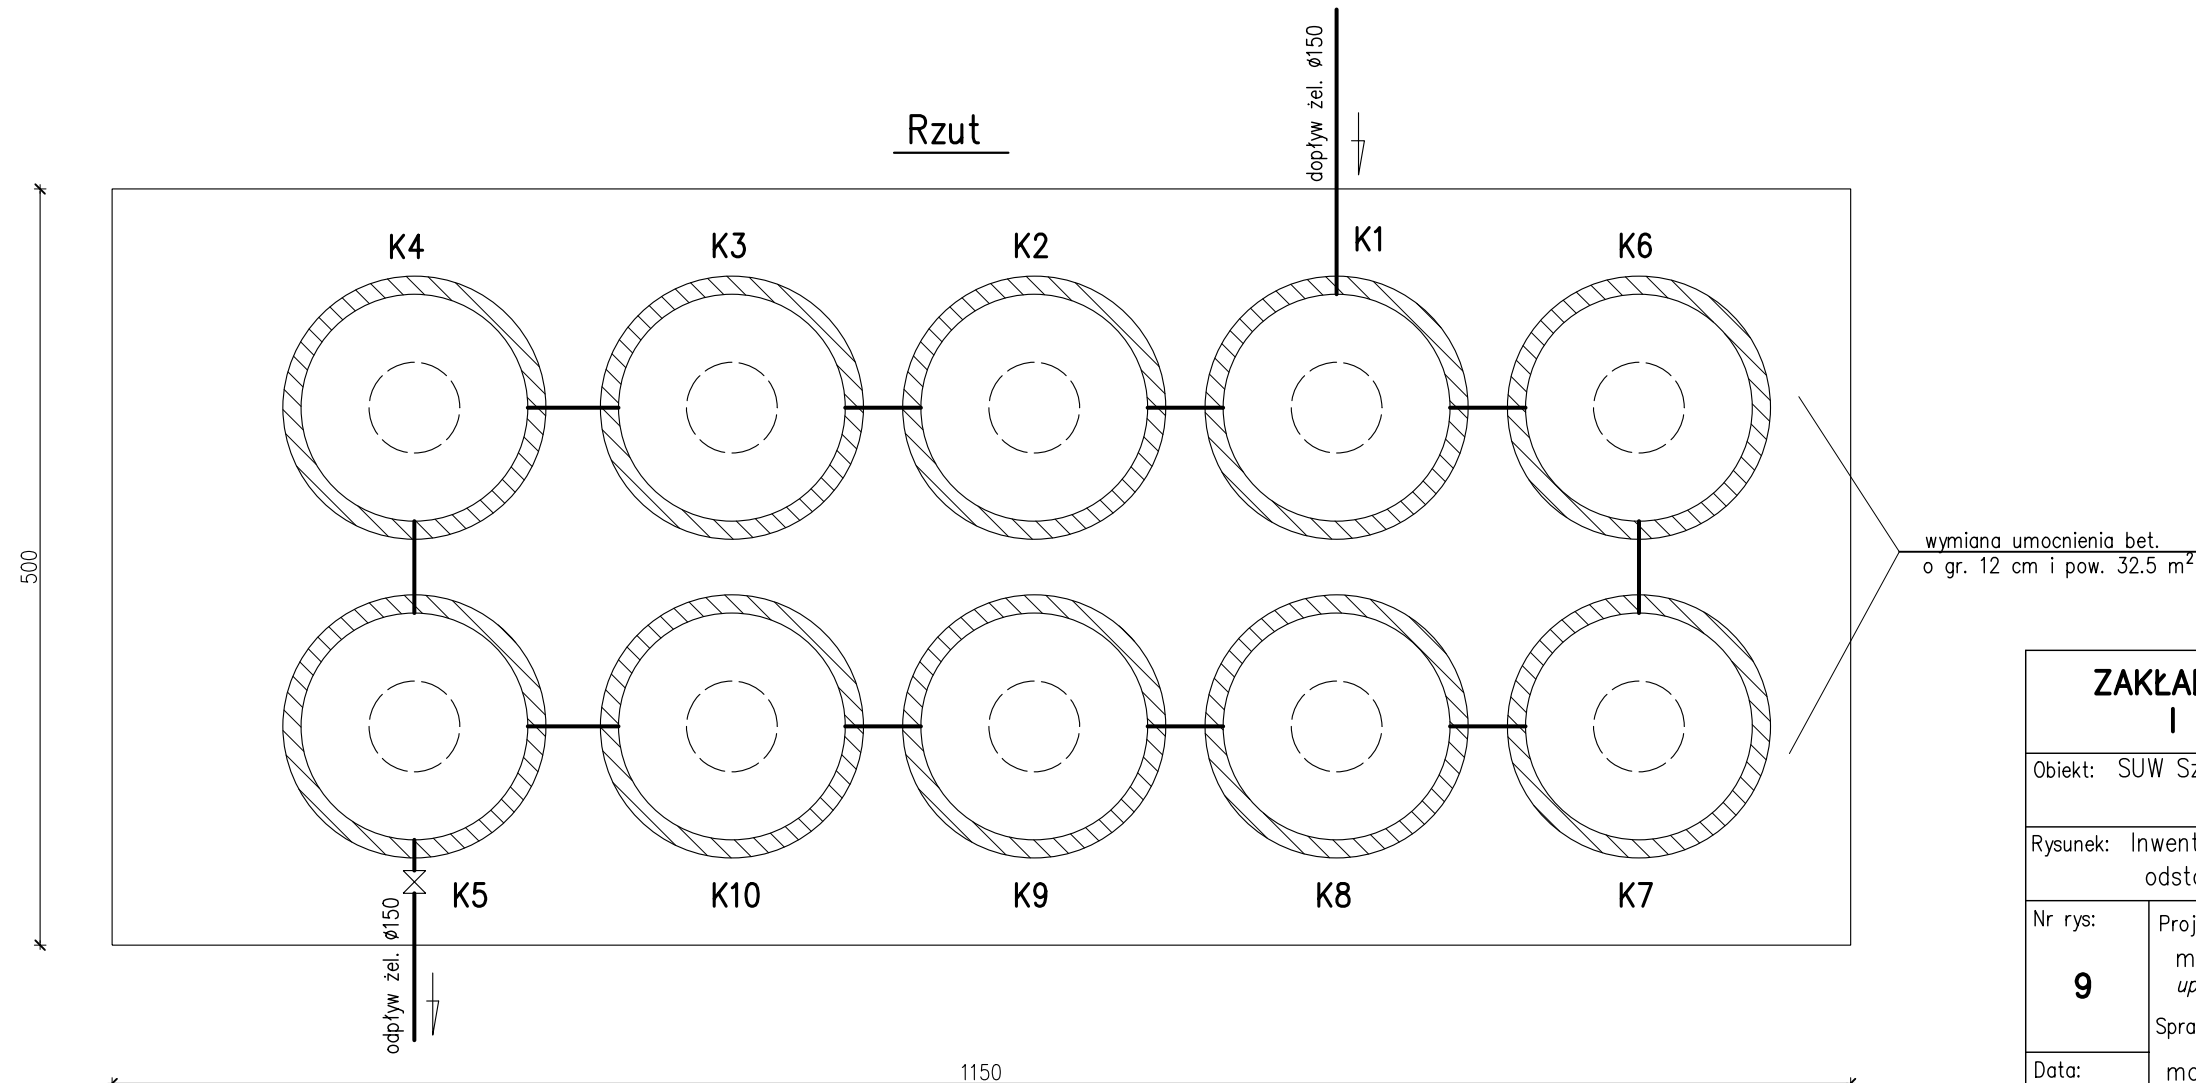

ZAKŁAD PROJEKTOWANIA WODOCIĄGÓW I KANALIZACJI W OLSZTYNIE		
Objekt: SUW Szczytno		Adres: m. Szczytno Gmina Załuski
Rysunek: Inwentaryzacja istniejącego odstojnika popłuczyn		
Nr rys: 9	Projektował: mgr inż. Stefan Pokorski upr. bud. nr 62/89/OL	Skala: 1:50
Data: 02.2016	Sprawdził: mgr inż. Grzegorz Pokorski upr. bud. nr 06/01/OL	Branża: sanit.