

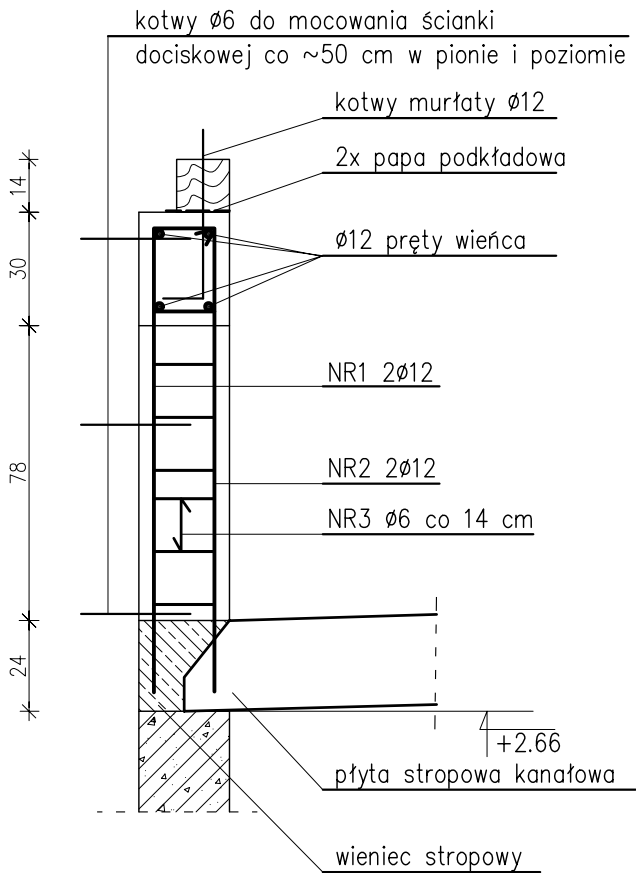



SŁUPKI ŚCIANKI KOLANKOWEJ

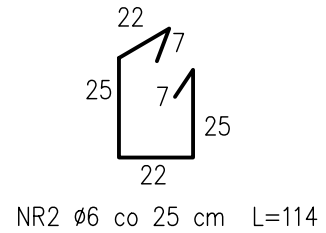




WIENIEC ŚCIANKI KOLANKOWEJ

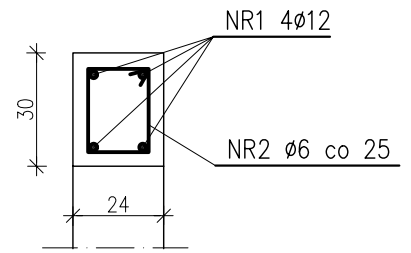

KOTWY DO MOCOWANIA ŚCIANKI DOCISKOWEJ Ø6 L=47 cm

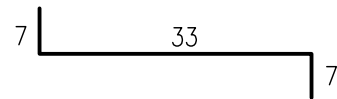

KOTWY MOCUJĄCE MURŁATĘ Ø12 L=64 cm

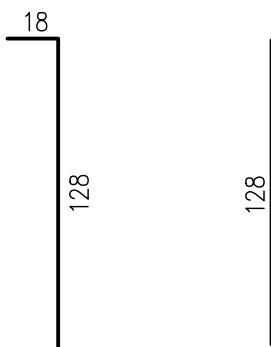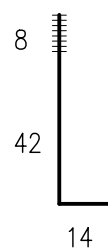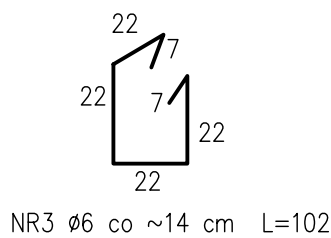

NR1 2Ø12 L=128 NR2 2Ø12 L=146

BETON C16/20
STAL A-III RB 400

ZAKŁAD PROJEKTOWANIA WODOCIĄGÓW I KANALIZACJI W OLSZTYNIE

Obiekt: SUW Szczytno

Adres:
m. Szczytno
Gmina Załuski

Rysunek: Słupki i wieniec ścianki kolankowej

Nr rys:

9

Projektował:

mgr inż. Renata Glińska-Panifów
upr. bud. nr 77/85/0L

Skala:

1:20

Data:

02.2016

Branża:

bud.