


OGRODZENIE PANELOWE SYSTEMOWE – fundamenty

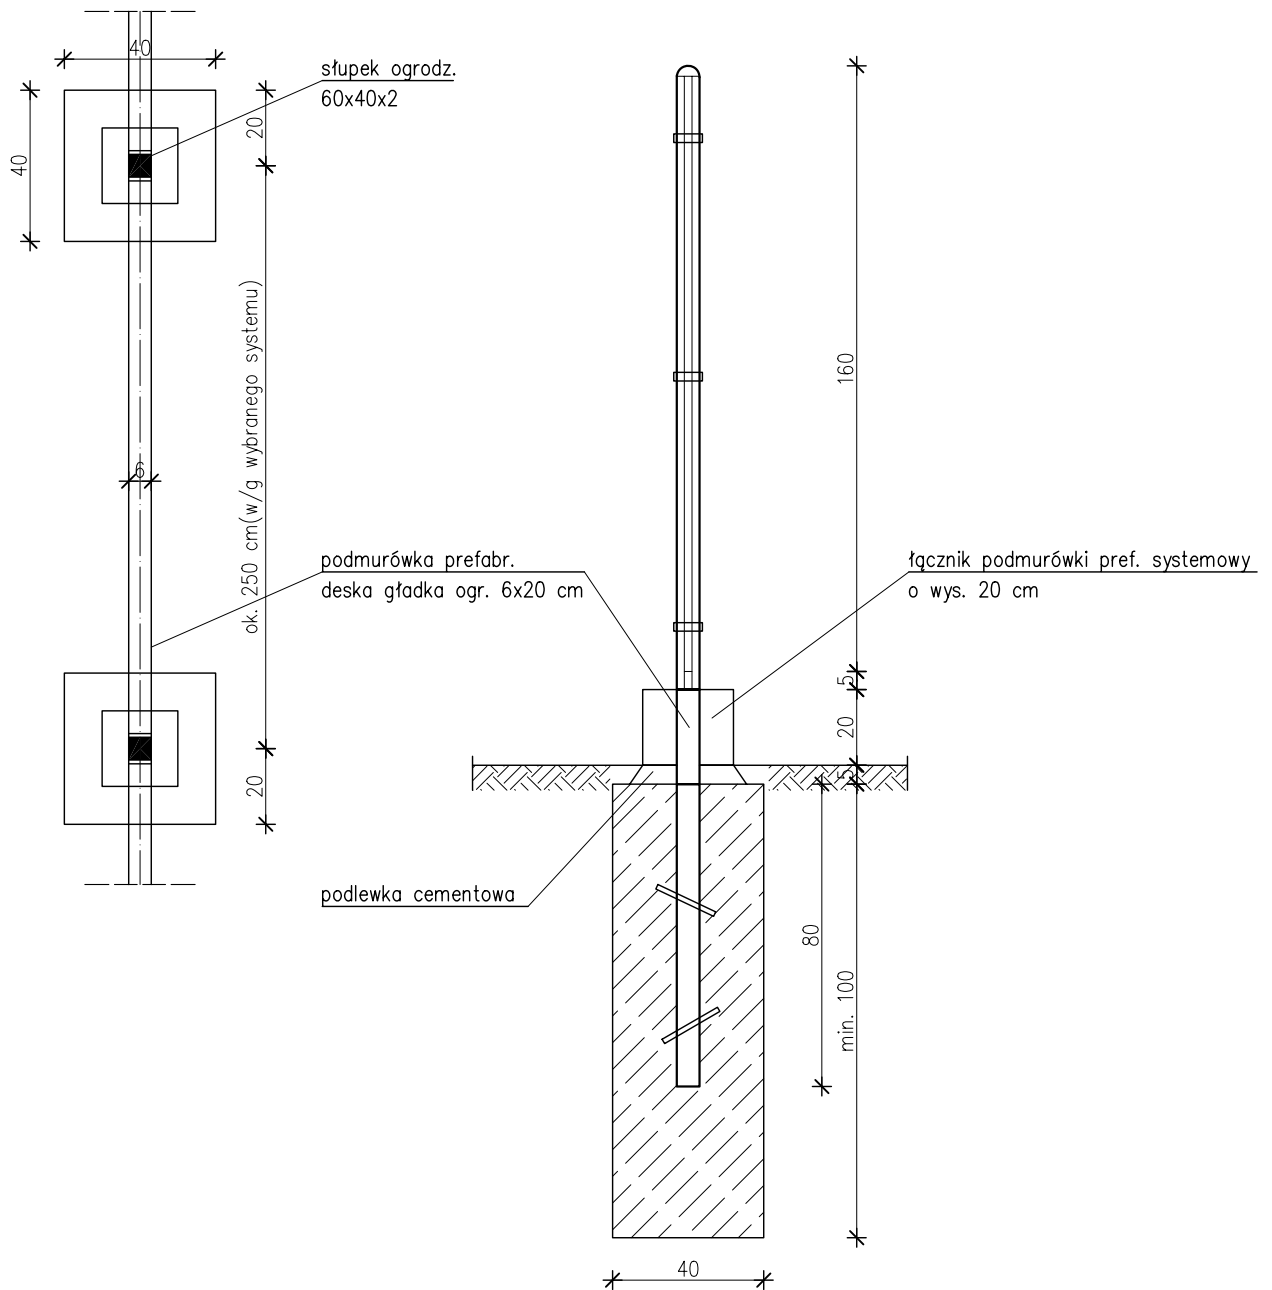

UWAGA:

Zagłębienie fundamentów min. 100 cm
 Fundamenty przybramowe 60x60x100 cm

Beton:
 Klasa C16/20

ZAKŁAD PROJEKTOWANIA WODOCIĄGÓW I KANALIZACJI W OLSZTYNIE

Obiekt: SUW Szczytno		Adres: m. Szczytno Gmina Załuski
Rysunek: Ogrodzenie panelowe, fundamenty słupków		
Nr rys: 12	Projektował: mgr inż. Renata Glińska-Panfiłow <i>upr. bud. nr 77/85/01</i>	Skala: 1:20
Data: 02.2016		Branża: bud.