


# KARTA ZŁOŻA FILTRACYJNEGO

## FILTRY 1-4

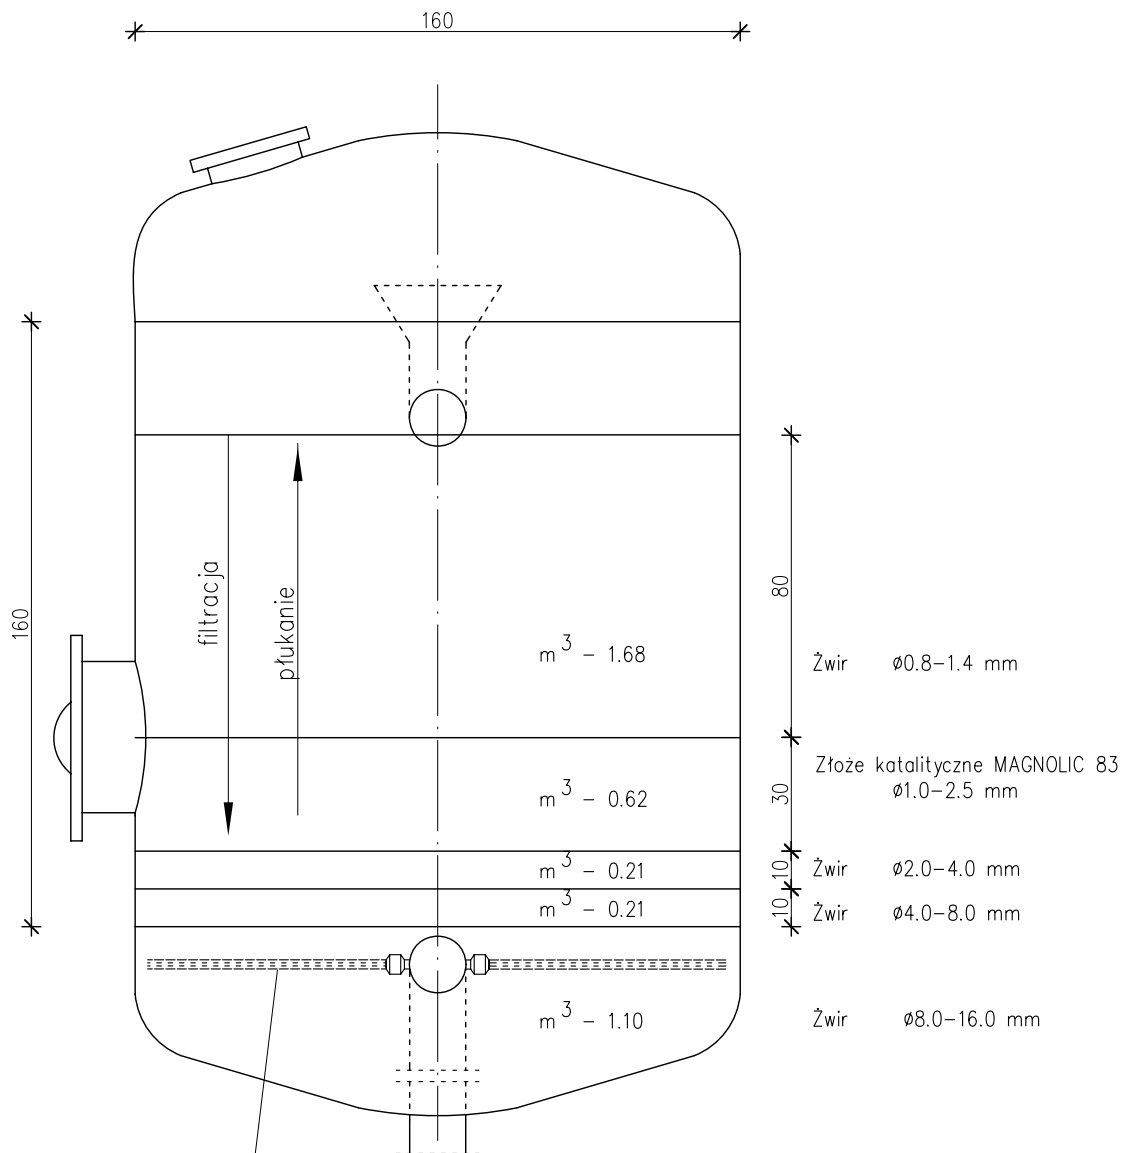

ścżczki głowic filtracyjnych ze stali  
 nierdzewnej o szczelinach 0.5-0.6 mm

<b>ZAKŁAD PROJEKTOWANIA WODOCIĄGÓW I KANALIZACJI W OLSZTYNIE</b>		
Objekt: SUW Szczytno		Adres: m. Szczytno gm. Załuski
Rysunek: Przekrój filtra ze złożem filtracyjnym		
Nr rys. <b>15</b>	Projektował: mgr inż. Stefan Pokorski <i>upr.bud.nr 62/89/OL</i>	Skala: 1:20
Data: 02.2016	Sprawił: mgr inż. Grzegorz Pokorski <i>upr.bud.nr 06/01/OL</i>	Branża: sanit.