








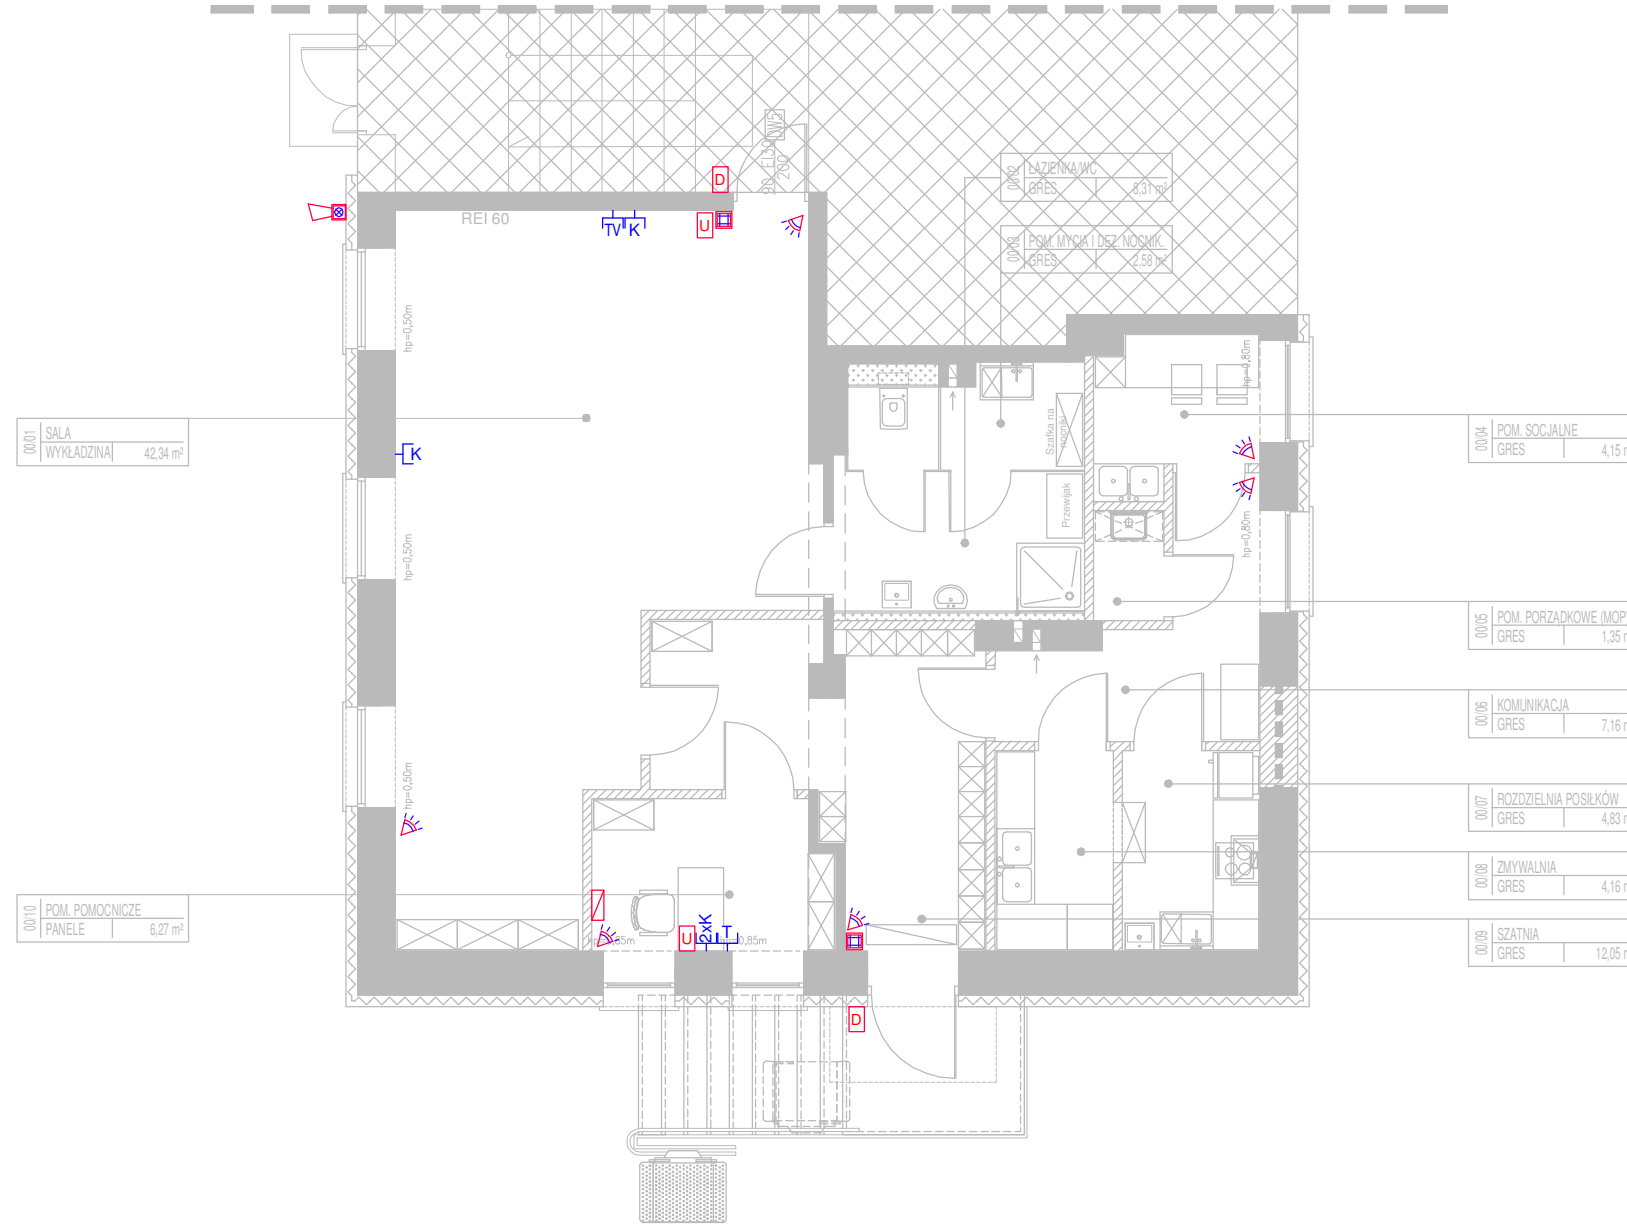


ISTNIEJĄCA CZĘŚĆ BUDYNKU POZA
ZAKRESEM OPRACOWANIA



LEGENDA:

-  Kasetka domofonu
-  Słuchawka unifonu
-  Centrala alarmowa
-  Optyczno-akustyczny sygnalizator zewnętrzny
-  Manipulator
-  Czujnik ruchu PIR + MW
-  Gniazdo komputerowe 2xRJ45
-  Gniazdo telefoniczne
-  Gniazdo telewizyjne RTV/SAT

Jednostka projektowa:				ul. Śląska 2, lok. 1-4, 06-400 Ciechanów tel. kom.: +48 505 119 694, tel/fax: +48 (23) 307 07 67 www.alfaprojekty.com.pl, biuro@alfaprojekty.com.pl NIP: 566-188-00-87, REGON: 141078501	
Inwestor:		GMINA ZAŁUSKI		Załuski 67 09-142 Załuski	
Obiekt:		ZMIANA SPOSOBU UŻYTKOWANIA ORAZ PRZEBUDOWA I DOSTOSOWANIE POMIESZCZEŃ W CZĘŚCI BUDYNKU NA KLUB DZIECIĘCY			
Adres inwestycji:		dz. nr ewid. 280/1, 280/2, 278/32, Kroczewo, 09-142 Załuski			
Nazwa rysunku:		RZUT PARTERU – INSTALACJE NISKOPRĄDOWE			
Projektant:		Imię i Nazwisko		Nr upr.	
Inst. Elektryczna		inż. Bogdan Sadowski		Cie-5/98	
Sprawdzający:		Imię i Nazwisko		Nr upr.	
Inst. elektryczne		mgr inż. Jarosław Klejment		MAZ/0269/PWBE/15	
Studium:		Branża:		Data:	
Projekt budowlany		Elektryczna		7 lutego 2020	
		Skala:		Nr rys:	
		1:100		PB-E03	