ISTNIEJĄCA CZĘŚĆ BUDYNKU POZA ZAKRESEM OPRACOWANIA

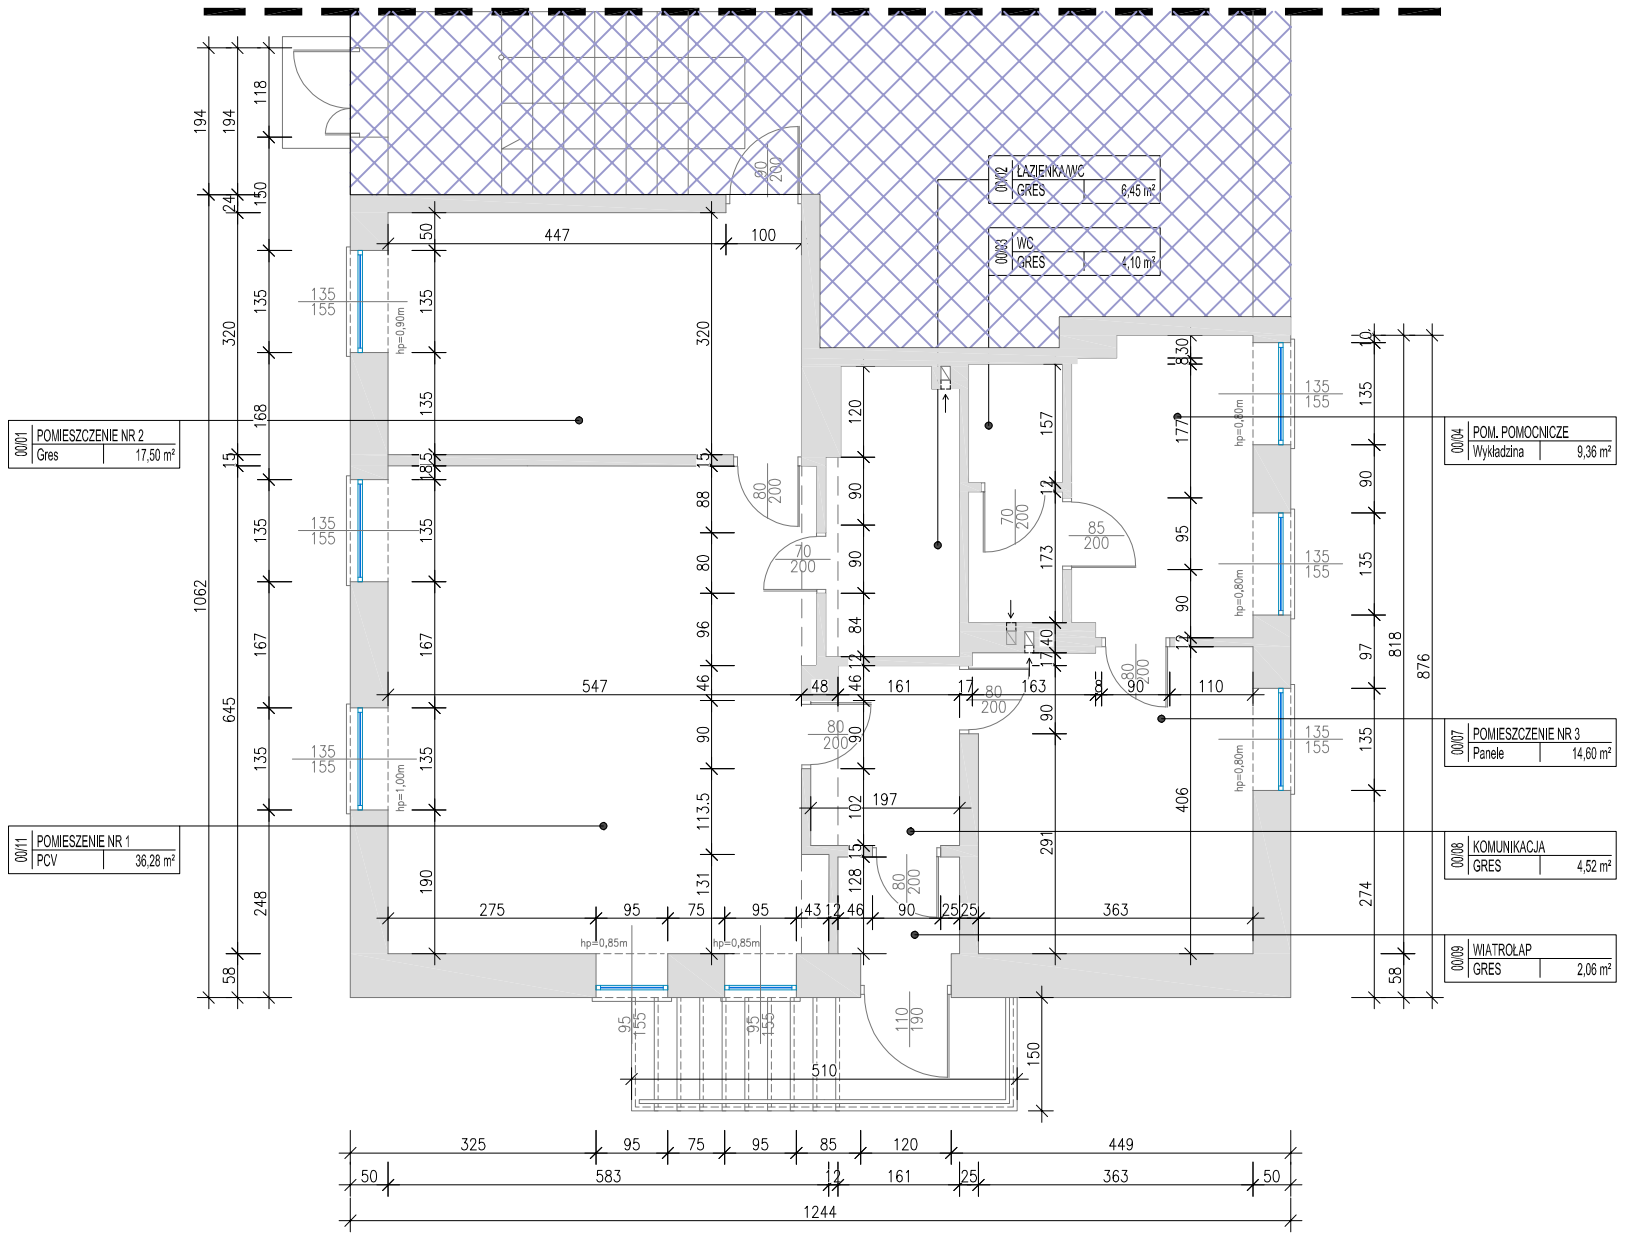

RZUT PARTERU

UWAGI I OZNACZENIA

WSZYSTKIE WYMIARY PRZED WYKONANIEM SPRAWDZIĆ NA BUDOWIE

± 0,00=103,20 m.n.p.m

OZNACZENIA:

Istniejące przegrody

WYKAZ POWIERZCHNI PARTERU

NR POM.	NAZWA POMIESZCZENIA	POWIERZCHNIA UŻYTKOWA 50%	POWIERZCHNIA UŻYTKOWA 100%	POWIERZCHNIA UŻYTKOWA ŁĄCZNA POM.	POWIERZCHNIA CAŁKOWITA
00/01	Pomieszczenie nr 1	0.00	36.28	36.28	36.28
00/02	Pomieszczenie nr 2	0.00	17.05	17.05	17.05
00/03	Łazienka/WC	0.00	6.45	6.45	6.45
00/04	WC	0.00	4.10	4,10	4.10
00/05	Pomieszczenie pomocnicze	0.00	9.36	9.36	9.36
00/06	Pomieszczenie nr 3	0.00	14.60	14.60	14.60
00/07	Komunikacja	0.00	4.52	4.52	4.52
00/08	Wiatrołap	0.00	2.06	2.06	2.06
	Suma powierzchni m²	0.00	94.42	94.42	94.42
	Łączna powierzchnia użytkowa parteru m²		94.42		

Powierzchnie liczone zgodnie z normą PN-ISO 9836:1997 przywołanej w Rozporządzeniu Ministra Transportu, Budownictwa i Gospodarki Morskiej z dnia 25.04.2012r. (Dz. U 2018 poz. 1935)

Jednostka projektowa:

ALFA PROJEKT BIURO PROJEKTOWE

ul. Śląska 2, lok. 1-4, 06-400 Ciechanów
tel. kom.: +48 505 119 694, tel/fax: +48 (23) 307 07 67
www.alfaprojekty.com.pl, biuro@alfaprojekty.com.pl
NIP: 566-188-00-87, REGON: 141078501

Inwestor: GMINA ZAŁUSKI — Załuski 67, 09-142 Załuski

Obiekt: ZMIANA SPOSOBU UŻYTKOWANIA ORAZ PRZEBUDOWA I DOSTOSOWANIE POMIESZCZEŃ W CZĘŚCI BUDYNKU NA KLUB DZIECIĘCY

Adres inwestycji : dz. nr ewid. 280/1, 280/2, 278/32, Kroczewo, 09-142 Załuski

Nazwa rysunku: **RZUT PARTERU – INWENTARYZACJA**

	Imię i Nazwisko	Nr upr.	Podpis:
Projektant: Architektura	*mgr inż. arch. Grzegorz Michalski*	MA/040/18	
Sprawdzający: Architektura	*mgr inż. arch. Jacek Jaśkowiec*	Cie-76/91	

Studium:	*Specjalność:*	*Data:*	*Skala:*	*Nr rys.*
Projekt budowlany	Architektura	7 lutego 2020	1:100	PB-IN01