

**Uchwała Nr 340/XLVI/22
RADY GMINY ZAŁUSKI
z dnia 9 listopada 2022 roku**

**w sprawie wyznaczenia obszaru zdegradowanego i obszaru rewitalizacji na terenie
Gminy Załuski**

Na podstawie art. 18 ust. 2 pkt 15 ustawy z dnia 8 marca 1990 r. o samorządzie gminnym (Dz. U. z 2022 r. poz. 559 ze zm.) oraz art. 8 ust. 1 i art. 11 ust. 5 pkt. 1 ustawy z dnia 9 października 2015 r. o rewitalizacji (Dz. U. z 2021 r. poz. 485) Rada Gminy Załuski uchwała, co następuje:

§ 1

Wyznacza się obszar zdegradowany i obszar rewitalizacji na terenie Gminy Załuski, w granicach określonych w załączniku graficznym do niniejszej uchwały.

§ 2

Ustanawia się na rzecz Gminy Załuski prawo pierwokupu wszystkich nieruchomości położonych na obszarze rewitalizacji.

§ 3

Wykonanie uchwały powierza się Wójtowi Gminy Załuski.

§ 4


Uchwała wchodzi w życie po upływie 14 dni od dnia ogłoszenia w Dzienniku Urzędowym Województwa Mazowieckiego.

Przewodnicząca Rady

Agnieszka Dąbrowska



**OBSZAR ZDEGRADOWANY I OBSZAR REWITALIZACJI
W GRANICACH GMINY ZAŁUSKI**

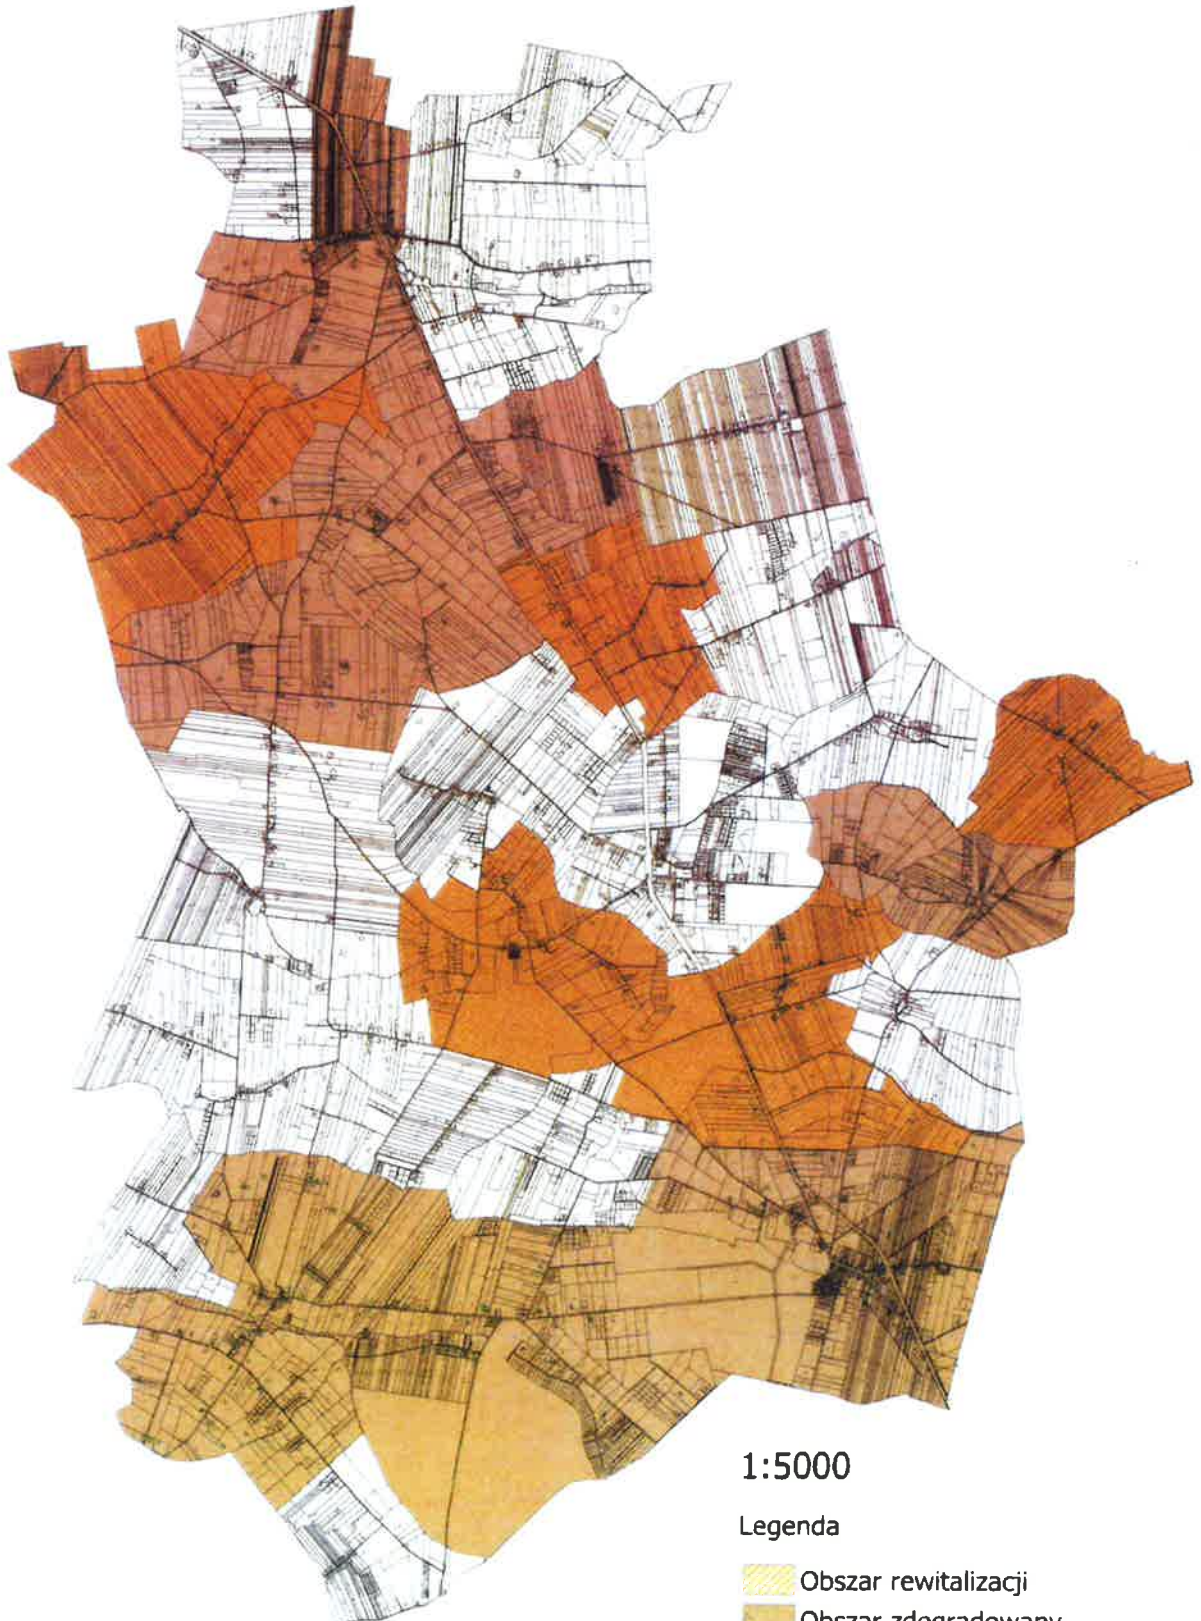

1:5000

Legenda

-  Obszar rewitalizacji
-  Obszar zdegradowany
-  Granice jednostek analitycznych

0 1 2 3 km