
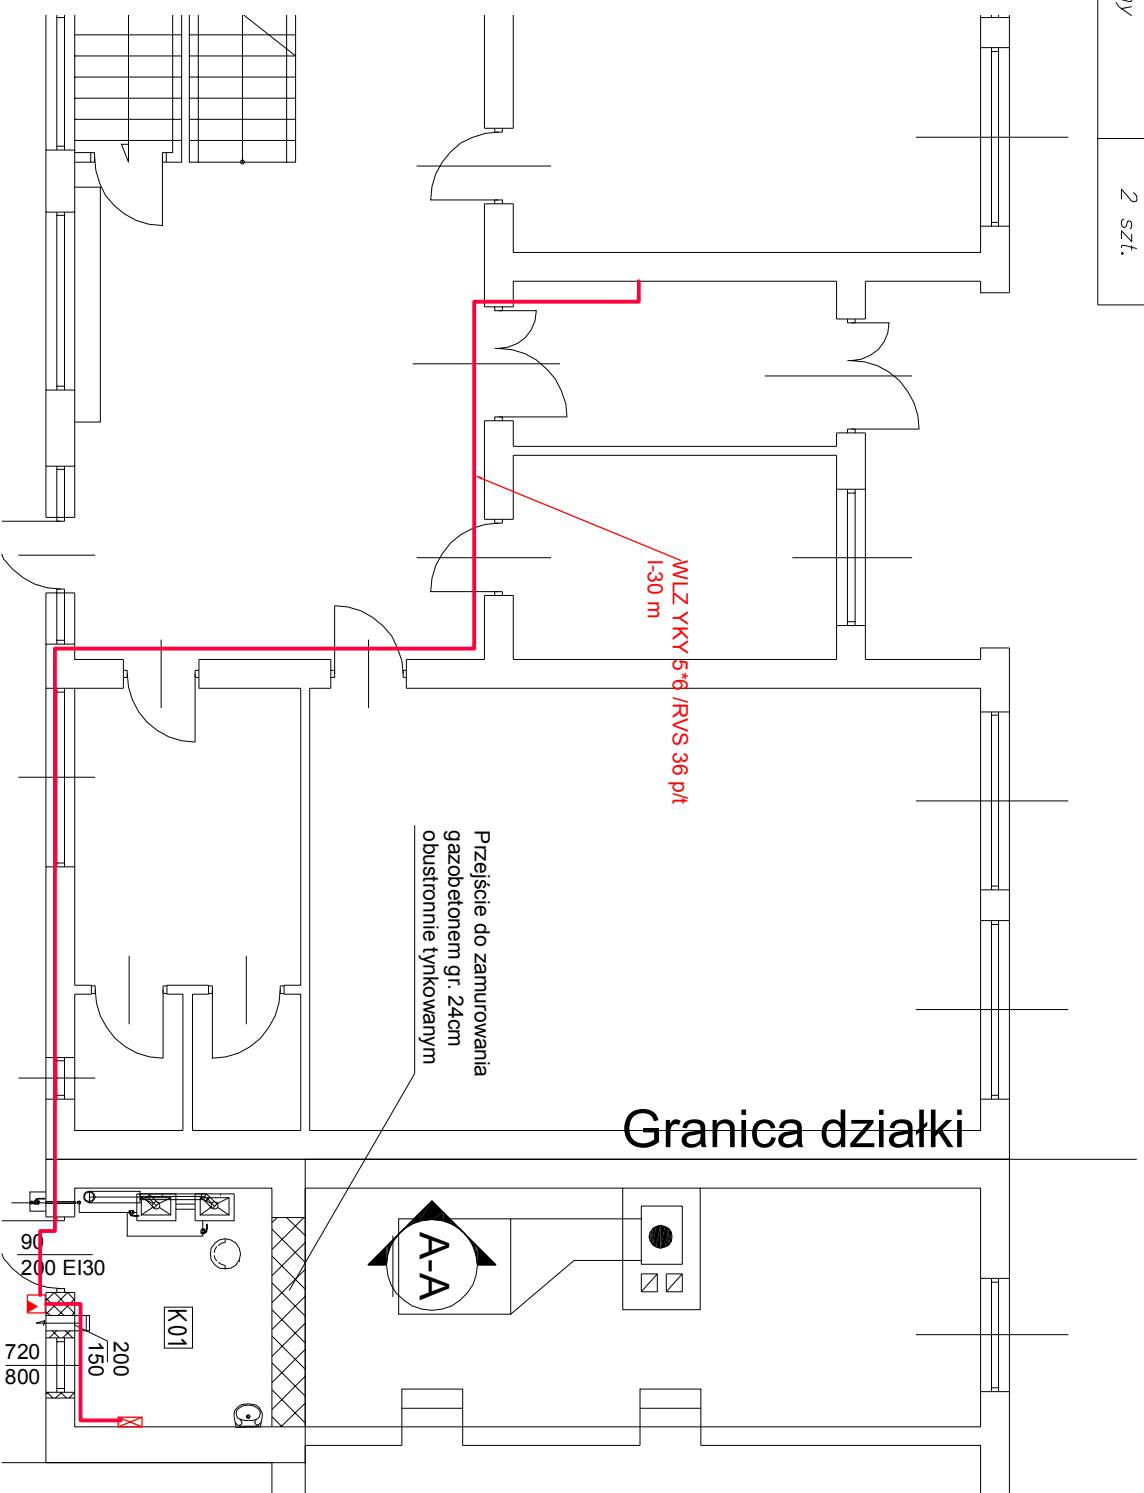


Zestawienie danych z projektu		
Blok	Nazwa	Suma
	Detektor DEX 12N	2 szt.
	Gniazdo hermetyczne, 2-krotne	2 szt.
	Gniazdo hermetyczne, 2-krotne, z wylącznikiem	2 szt.
	Gniazdo wtyczkowe, antenowe	1 szt.
	Magistrala połączeń wyrównawczych FeZn 30*3	8,77 m
	oprawa 2*18W IP 65 HF	2 szt.
	oprawa 1*18W IP 65 HF	1 szt.
	Sygnalizator akustyczno-optyczny zewnętrzny	1 szt.
	Szytno uziemiająco	1 szt.
	Uziemienie	1 szt.
	Wylącznik prądu kotłowni	1 szt.
	Łącznik hermetyczny	2 szt.

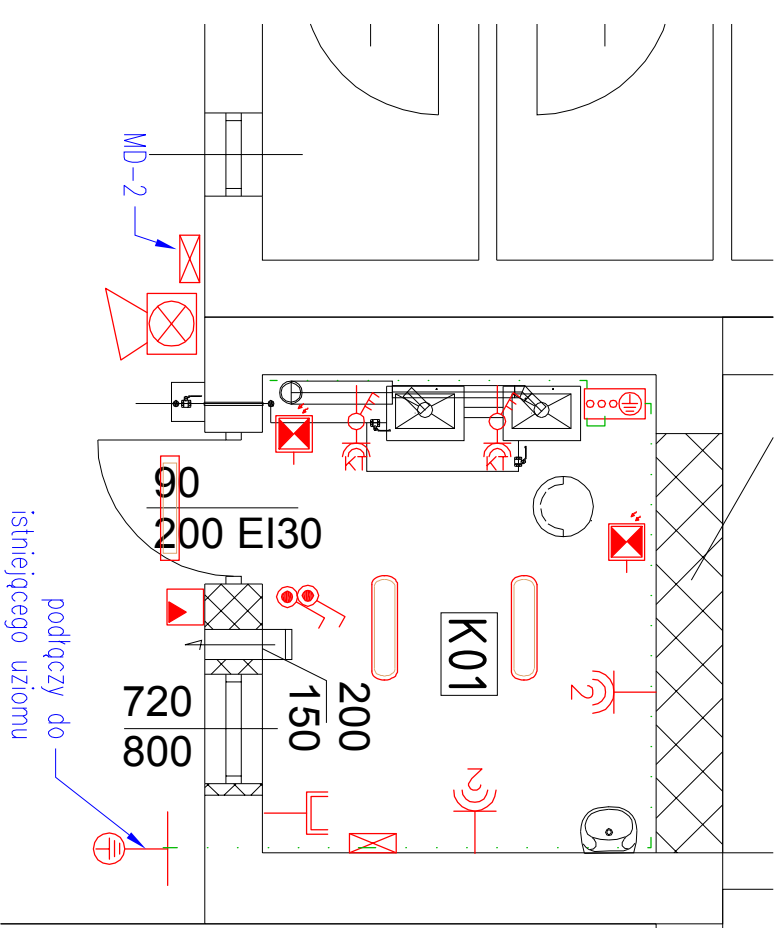

Granica działki

INSTALACJA ELEKTRYCZNA			
INWESTOR	GMINA ZAŁUSKI 09-142 ZAŁUSKI ZAŁUSKI 67		
ADRES INWESTYCJI	W STRÓŻEWIE NR EWID. DZIAŁKI 198/11		
OBIEKT	BUDOWA INSTALACJI - KOTŁOWNI GAZOWEJ WRAZ ZE ZBIORNIKAMI GAZU I OCZYSZCZALNI ŚCIEKÓW		
FAZA TEMAT	PROJEKT BUDOWLANY Schemat instalacji		
SKALA	1:50	DATA	październik 2014
AUTORZY		NR RYS.	E1
PROJEKTANT	MGR INŻ. MIROSLAW KONCA	PODPIS	NR UPRAWNIEN
			CE 1396