


MIEJSCOWY PLAN ZAGOSPODAROWANIA PRZESTRZENNEGO DLA CZĘŚCI WSI ZŁOTOPOLICE, W GMINIE ZAŁUSKI CZĘŚĆ A

PROJEKT

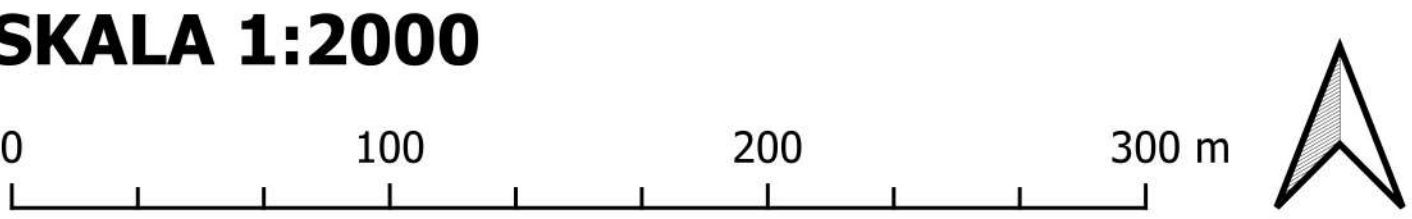

Załącznik nr 1 do Uchwały nr
Rady Gminy Załuski z dnia r.

- LEGENDA:**
- OBOWIĄZUJĄCE USTALENIA PLANU:**
- granica obszaru objętego miejscowym planem zagospodarowania przestrzennego
 - linia rozgraniczająca tereny o różnym przeznaczeniu lub różnych zasadach zagospodarowania
 - nieprzekraczalna linia zabudowy
 - teren usług
 - teren usług lub produkcji
 - teren drogi zbiorczej
 - teren drogi dojazdowej
 - teren zieleni
 - strefa zieleni izolacyjnej
 - zwymiarowane wzajemne odległości elementów zagospodarowania (w metrach)


INFORMACYJNE USTALENIA PLANU:

----- granica administracyjna z gminą Zakroczym

Cały obszar objęty planem położony jest w granicach Głównego Zbiornika Wód Podziemnych Nr 215 „Subniecka Warszawska” i w granicach Głównego Zbiornika Wód Podziemnych nr 2151 Subniecka Warszawska (część centralna).

Miejscowy plan zagospodarowania przestrzennego został sporządzony w układzie współrzędnym: ETRF2000-PL (EPSG:2178), na kopii wektorowej mapy zasadniczej pochodzącej z państwowego zasobu geodezyjnego i kartograficznego, wydanej przez Starostę Płońskiego

WYRYS ZE STUDIUM UWARUNKOWAŃ
I KIERUNKÓW ZAGOSPODAROWANIA
PRZESTRZENNEGO GMINY ZAŁUSKI

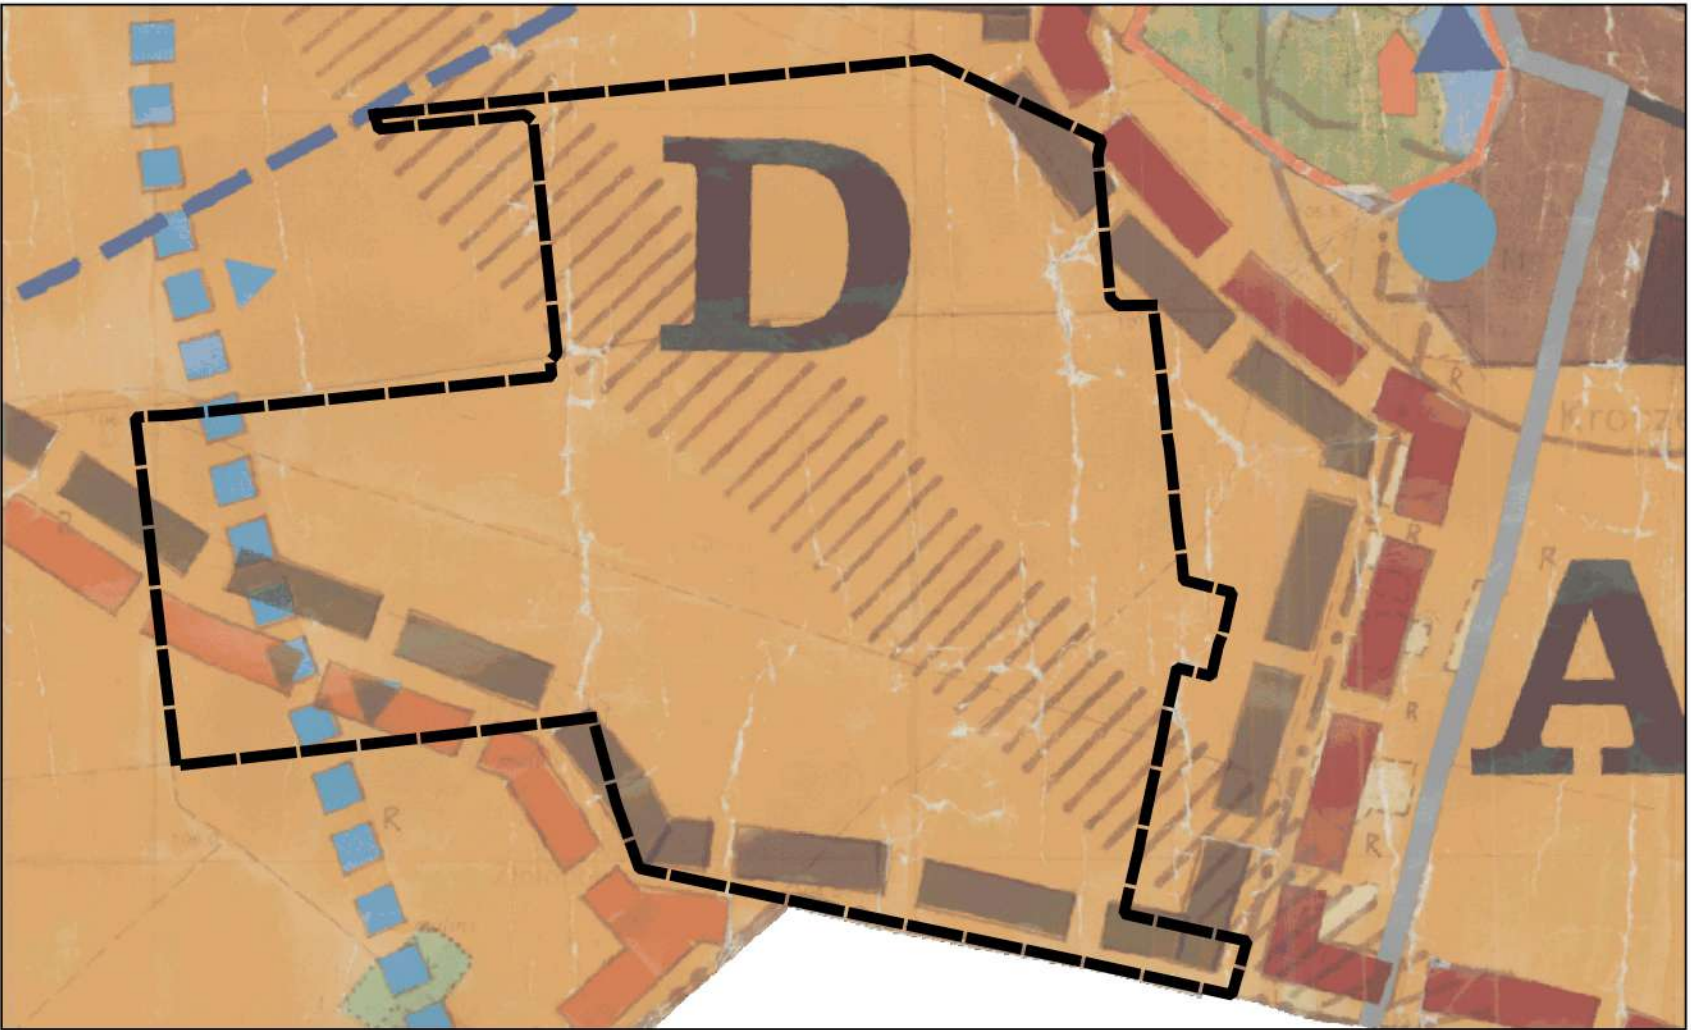

SKALA 1:10000

- OZNACZENIA:**
- granica obszaru objętego miejscowym planem zagospodarowania przestrzennego
 - strefa funkcjonalno przestrzenna - A - rozwoju funkcji osadniczo-usługowych i produkcyjnych w rejonie planowanych węzłów komunikacyjnych obszar z drogą krajową nr 7: - w Kroczewie
 - strefa funkcjonalno przestrzenna - rozwoju rolnictwa
 - strefa funkcjonalno przestrzenna - potencjalnego rozwoju różnych funkcji
 - grunty orne o III i IV klasie bonitacyjnej
 - ciągi powiązań przyrodniczych zapewniające równowagę ekologiczną obszaru w skali lokalnej
 - granice obszaru o największych zasobach wód podziemnych (40-100 m³/godz/otwór)