


Elewacja północna

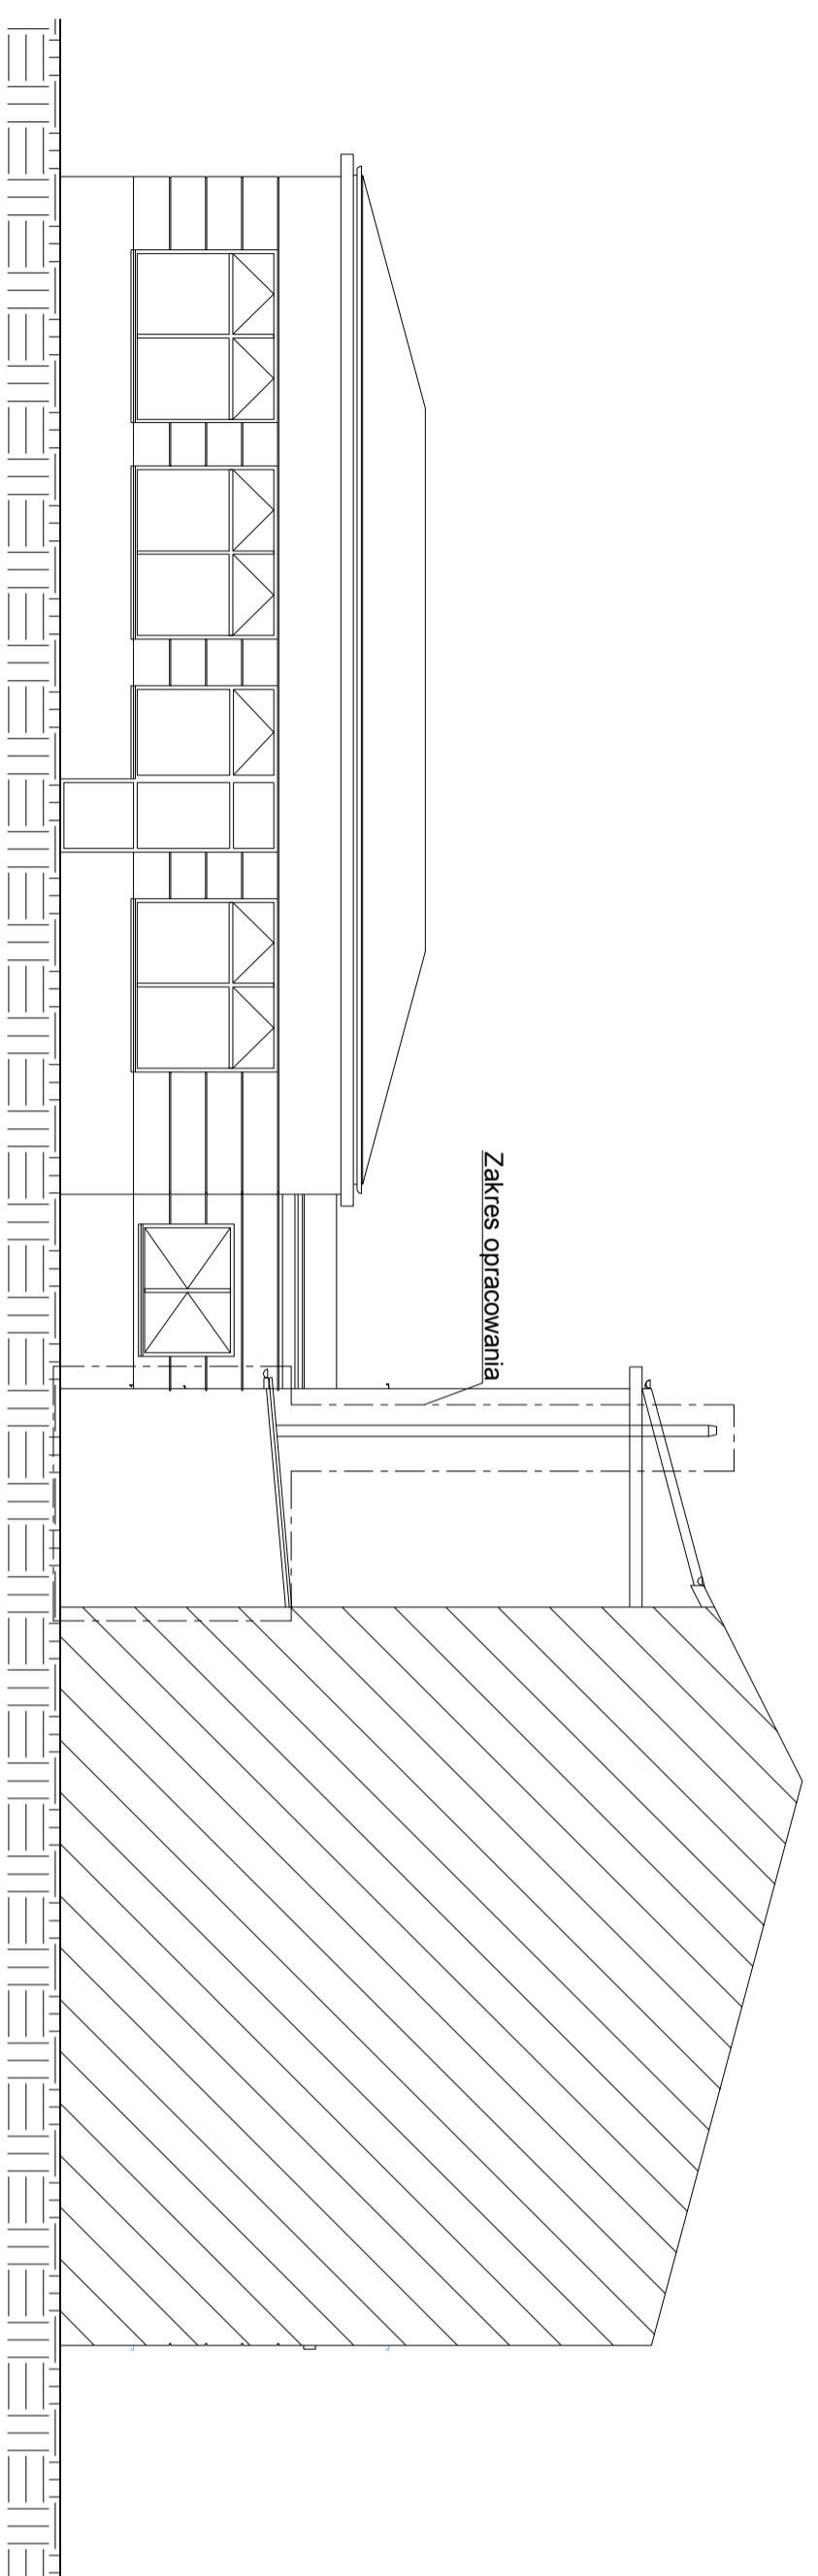

Elewacja zachodnia

Wzrostle prawo inżynierskiego opracowanie są zastrzeżone. Kopia, kopiowanie, rozpowszechnianie i udostępnianie osobom trzecim projektu lub jego części bez zgody autorów jest zabronione.

**ZAKŁAD USŁUG PROJEKTOWYCH KAMP S.C.**  
**Krzysztof Paluszynski, Marcin Paluszynski**  
 09-100 Płońsk, ul. Palmowa 13/20, tel. 0-23 662 76 83

Instalacje/ Zakres prac: **Instalacje**

Budowa instalacji – kotłowni gazowej wraz ze zbiornikami gazu i oczyszczalnią ścieków w Stróżewie nr ewid. działki: 198/11

Investor: **Gmina Żelazki**

09-142 Żelazki Żelazki 67

Instalacje/ Zakres prac: **Elewacje**

kotłownia gazowa

Imię i Nazwisko: **mgr Krzysztof Paluszynski**

Projektant: **mgr inż. PALUSZYNSKI**

Wzrostle prawo inżynierskiego opracowanie są zastrzeżone. Kopia, kopiowanie, rozpowszechnianie i udostępnianie osobom trzecim projektu lub jego części bez zgody autorów jest zabronione.

Instalacje/ Zakres prac: **Elewacje**

kotłownia gazowa