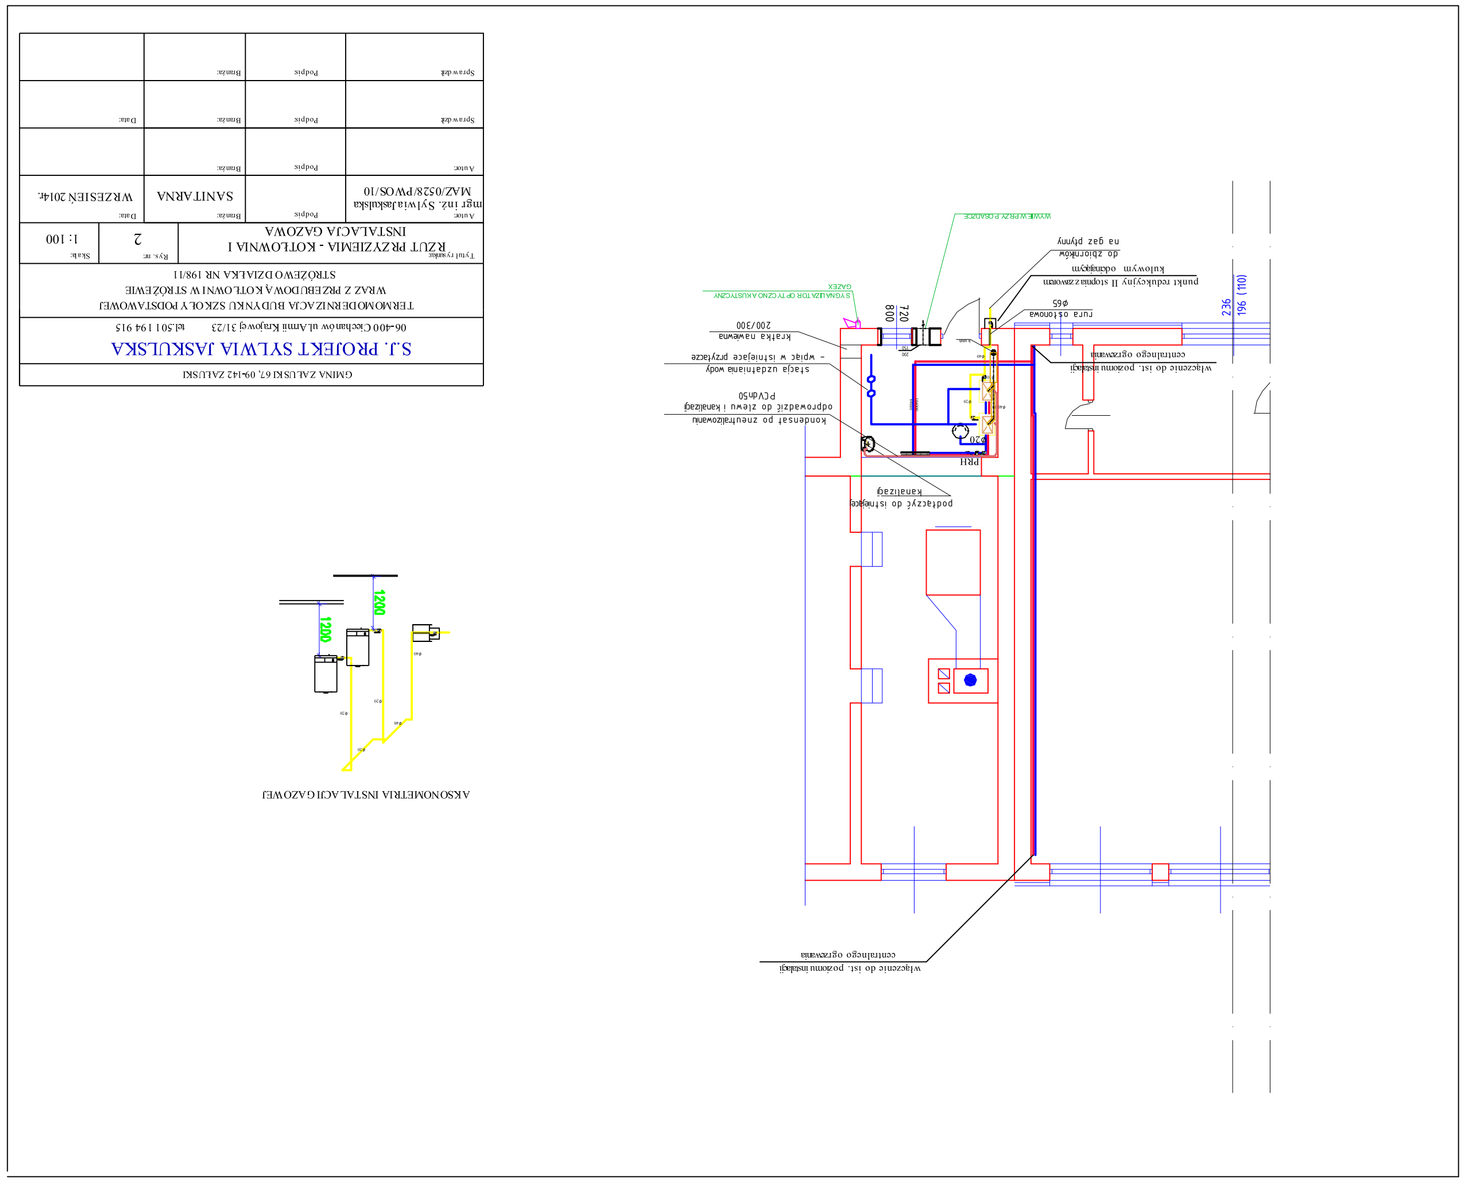

AKSONOMETRIA INSTALACJI GAZOWEJ

GMINA ZALISKI 67, 09-142 ZALISKI

S.J. PROJEKT SYLWIA JASKULSKA

06-400 Ciechanów ul.Armii Krajowej 31/23 tel.501 194 915

TERMOMODERNIZACJA BUDYNKU SZKOŁY PODSTAWOWEJ
WRAZ Z PRZEBUDOWĄ KOTŁOWNI W STRÓŻEWIE
STRÓŻEWO DZIAŁKA NR 198/11

Tytuł rysunku		Rys. nr	Skala
RZUT PRZYZIEMIA - KOTŁOWNIA I INSTALACJA GAZOWA		2	1: 100

Autor	Podpis	Rozdział	Data
mgr inż. Sylwia Jaskulska MAZ/0528/PWOS/10		SANITARNA	WRZESIEŃ 2014r.

Autor	Podpis	Rozdział	Data
Sprawdził	Podpis	Rozdział	Data
Sprawdził	Podpis	Rozdział	Data
Sprawdził	Podpis	Rozdział	Data