



Rzut przyziemia

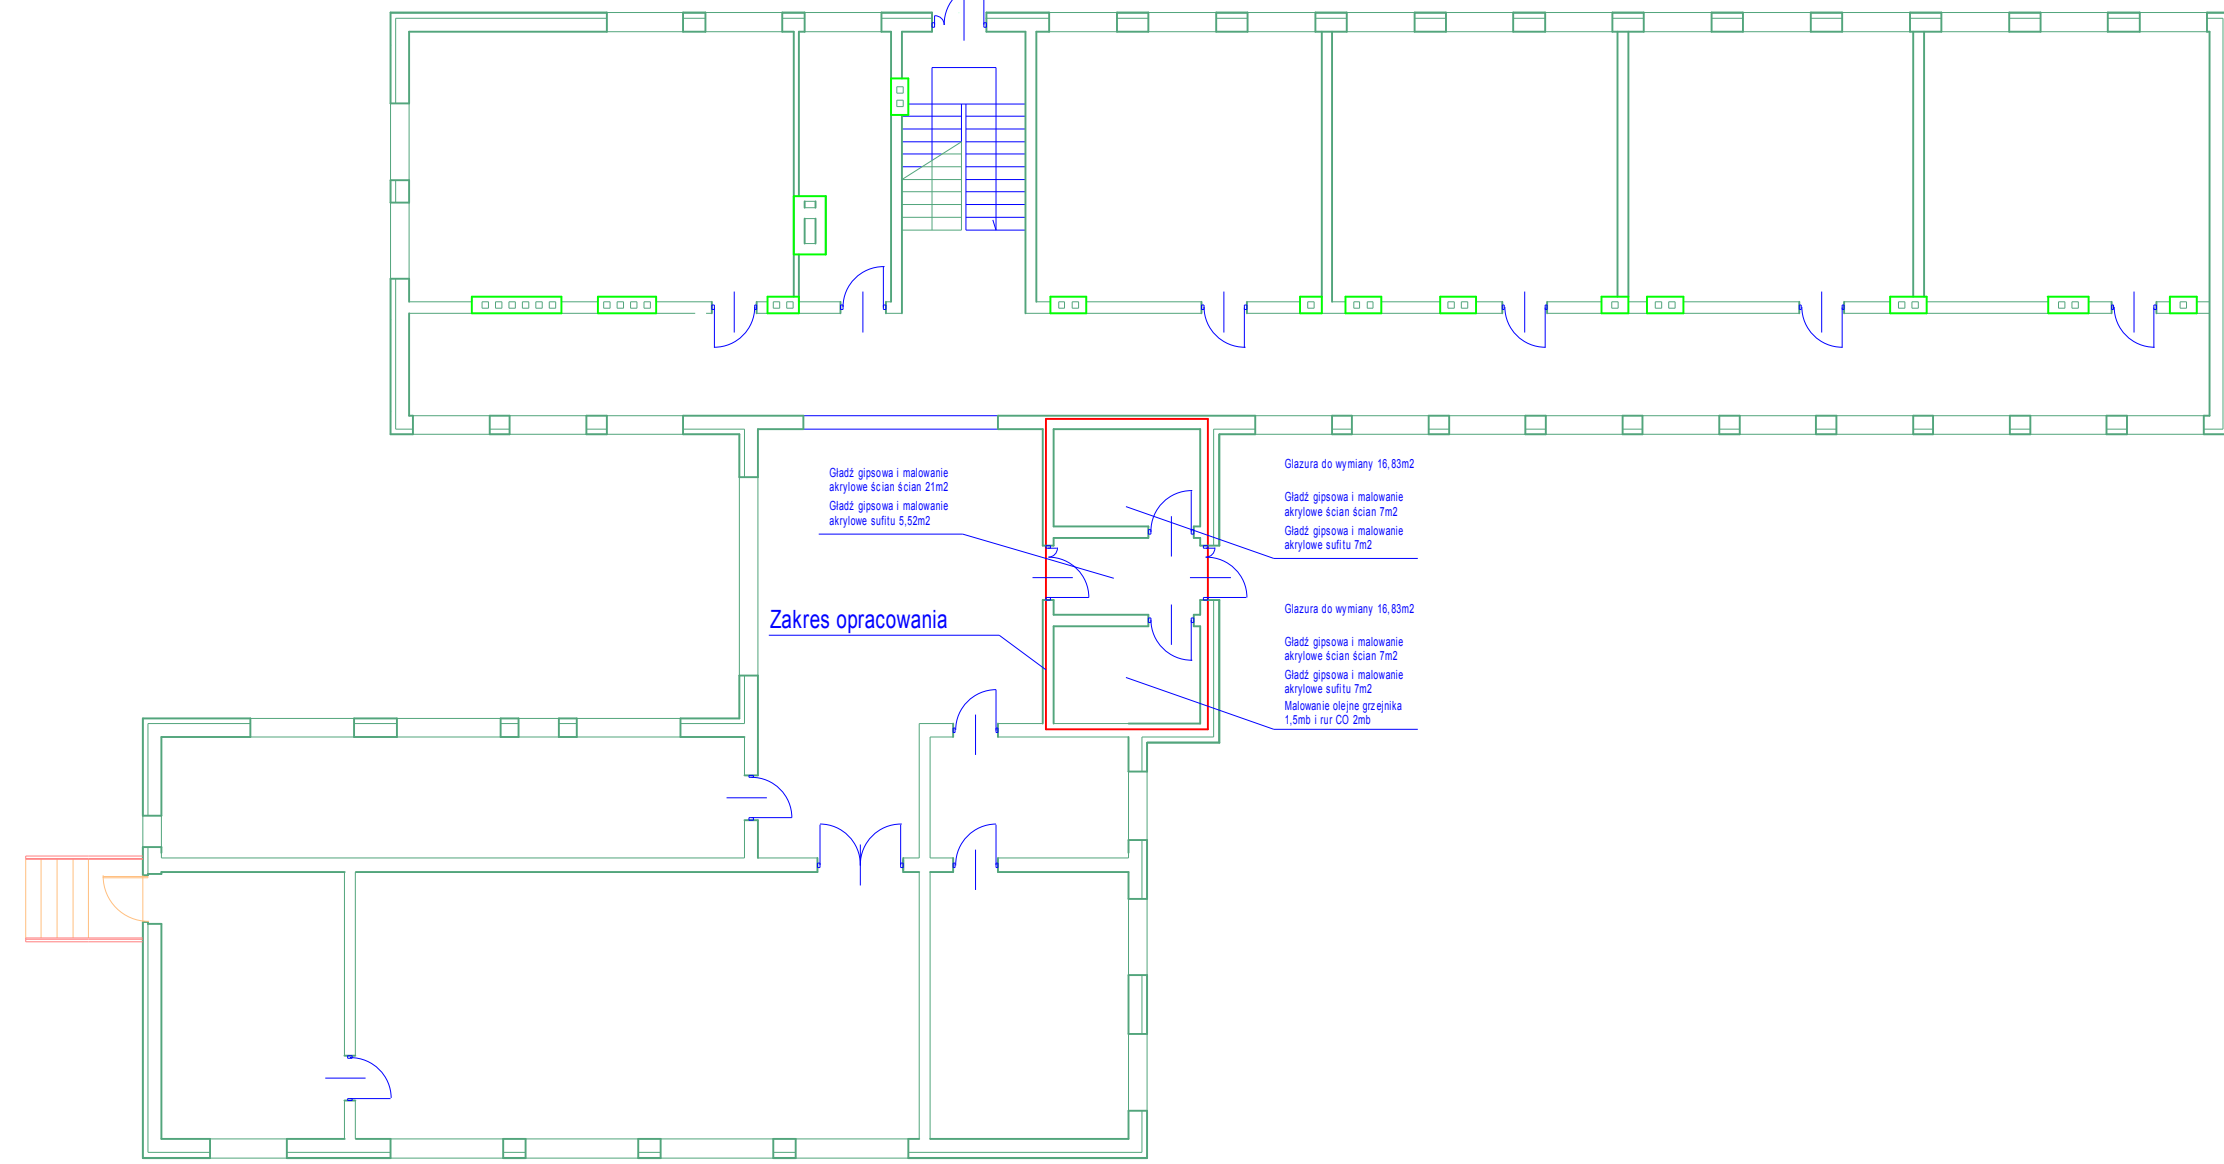

Rzut piętra

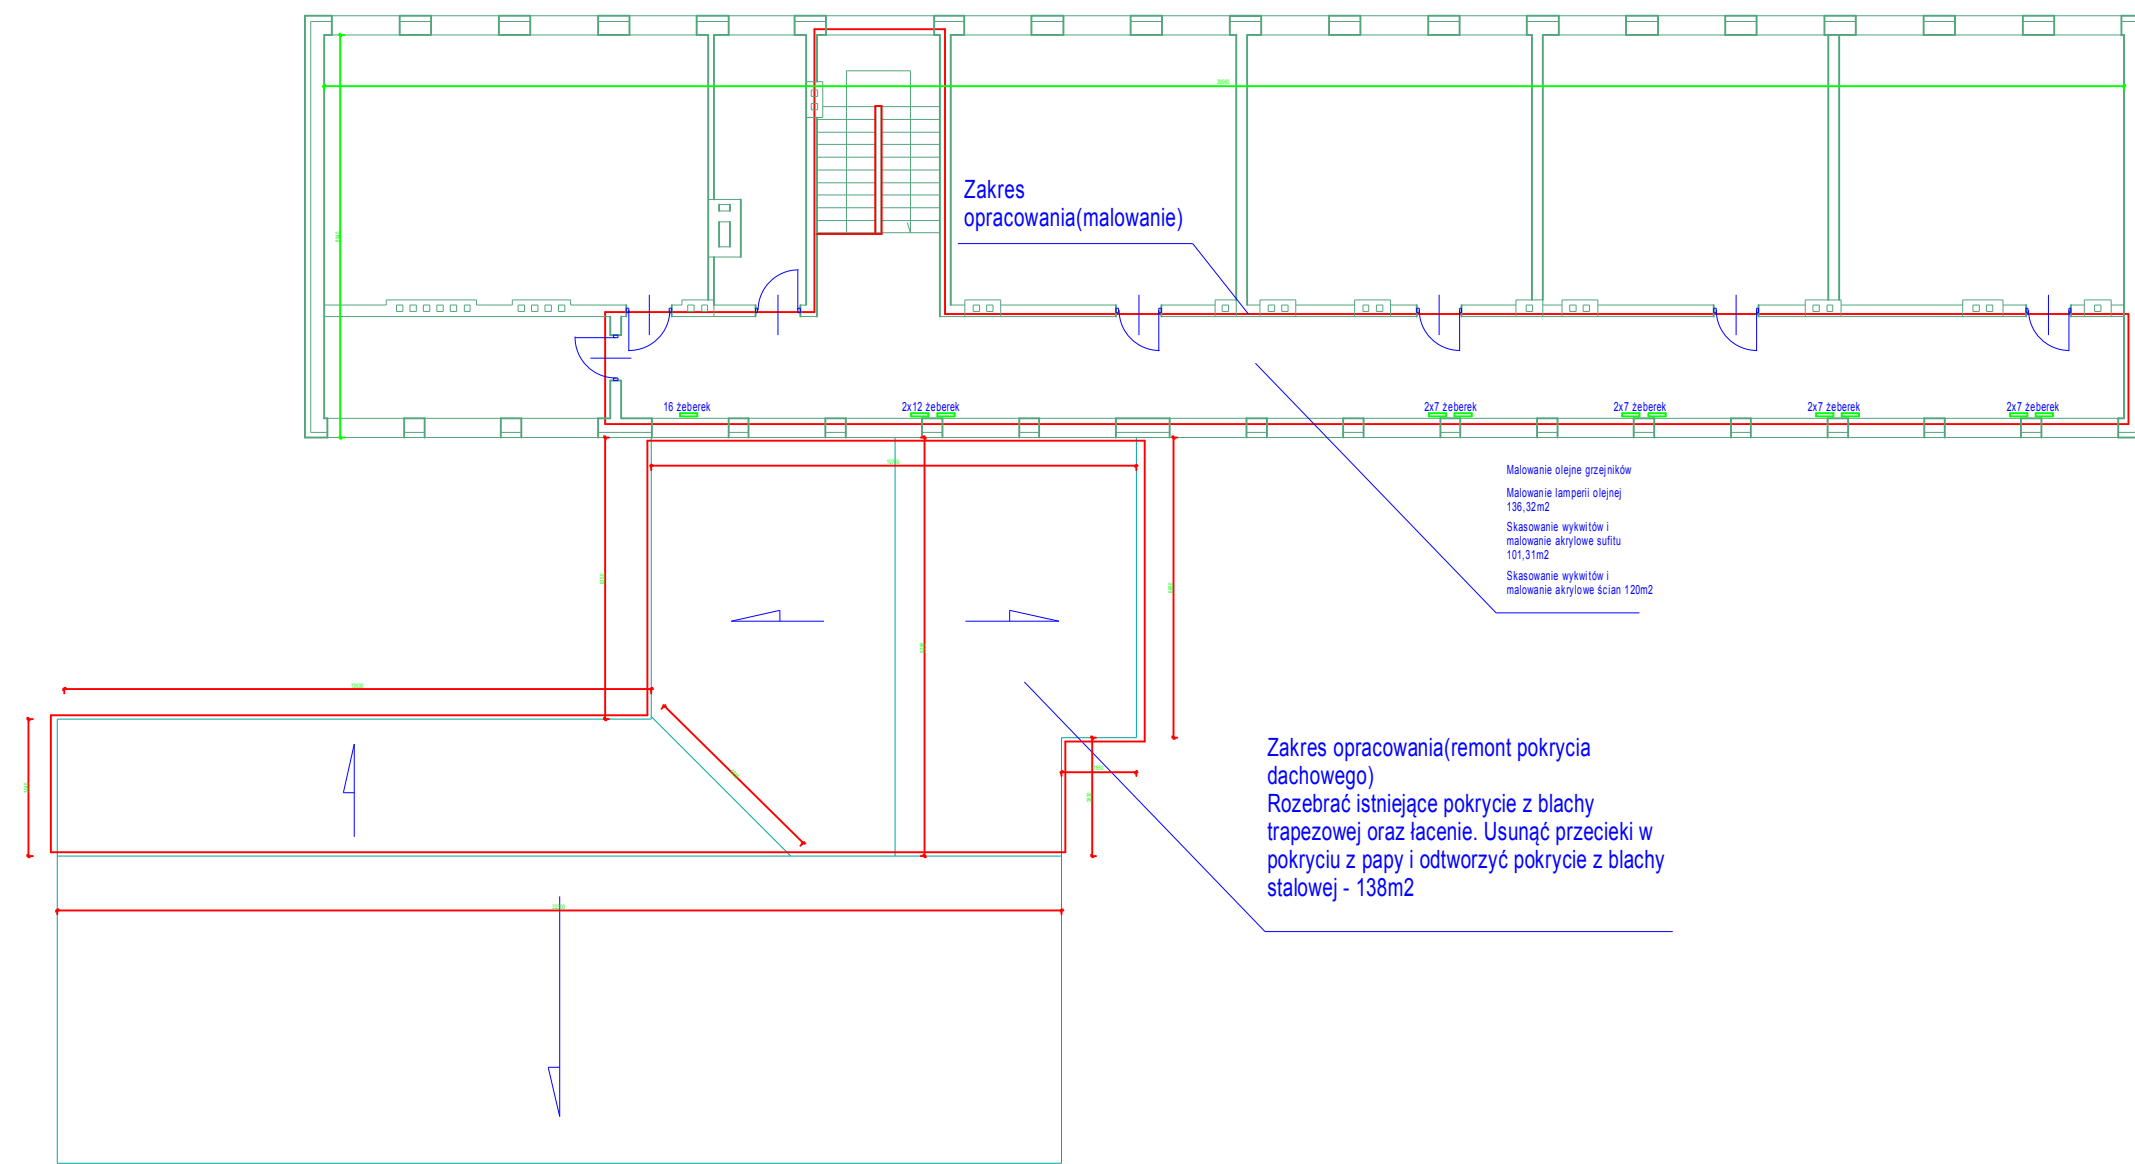

Uwagi ogólne:
 W sprawach nieokreślonych w niniejszym projekcie wykonawcę i podwykonawcę obowiązują:
 1) Warunki techniczne dla budynków i ich użytkowania;
 2) Przepisy określone Polskimi Normami i zaleceniami;
 3) Wiedza i sztuka budowlana;
 4) Szczegółowe warunki rozwiazań i wykonawstwa ze względu na zastosowane materiały i technologie.

Wszelkie prawa niniejszego opracowania są zastrzeżone. Kopiowanie, rozpowszechnianie i udostępnianie osobom trzecim projektu lub jego części bez zgody autorów jest zabronione.

Zakład Usług Projektowych KMP s.c. Krzysztof Paluszyński, Marcin Paluszyński 09-100 Płońsk ul. Polnocna 13/30, tel.698 660 574, 608 053 001			
Nazwa inwestycji i zakres: Wymiana pokrycia dachowego na budynku Szkoły Podstawowej w Kamienicy wraz z usunięciem skutków przecieków dachowych Kamienica Nr ewid. działki 163/6		Format rys. A2 Skala:	
Inwestor: Gmina Załuski Załuski 67 09-142 Załuski		Forma: PB	
Nazwa rysunku: Usunięcie skutków przecieków dachowych - zakres robót		Nr rysunku: A 5 Nr prot.: K-201472/15	
Projektował: inż. Krzysztof Paluszyński	Data: 05 2015	MAZ/0365/POOK/06	
Współoprac.: mgr inż. Marcin Paluszyński	Data: 05 2015	MAZ/0013/POOK/09	