



Rzut przyziemia

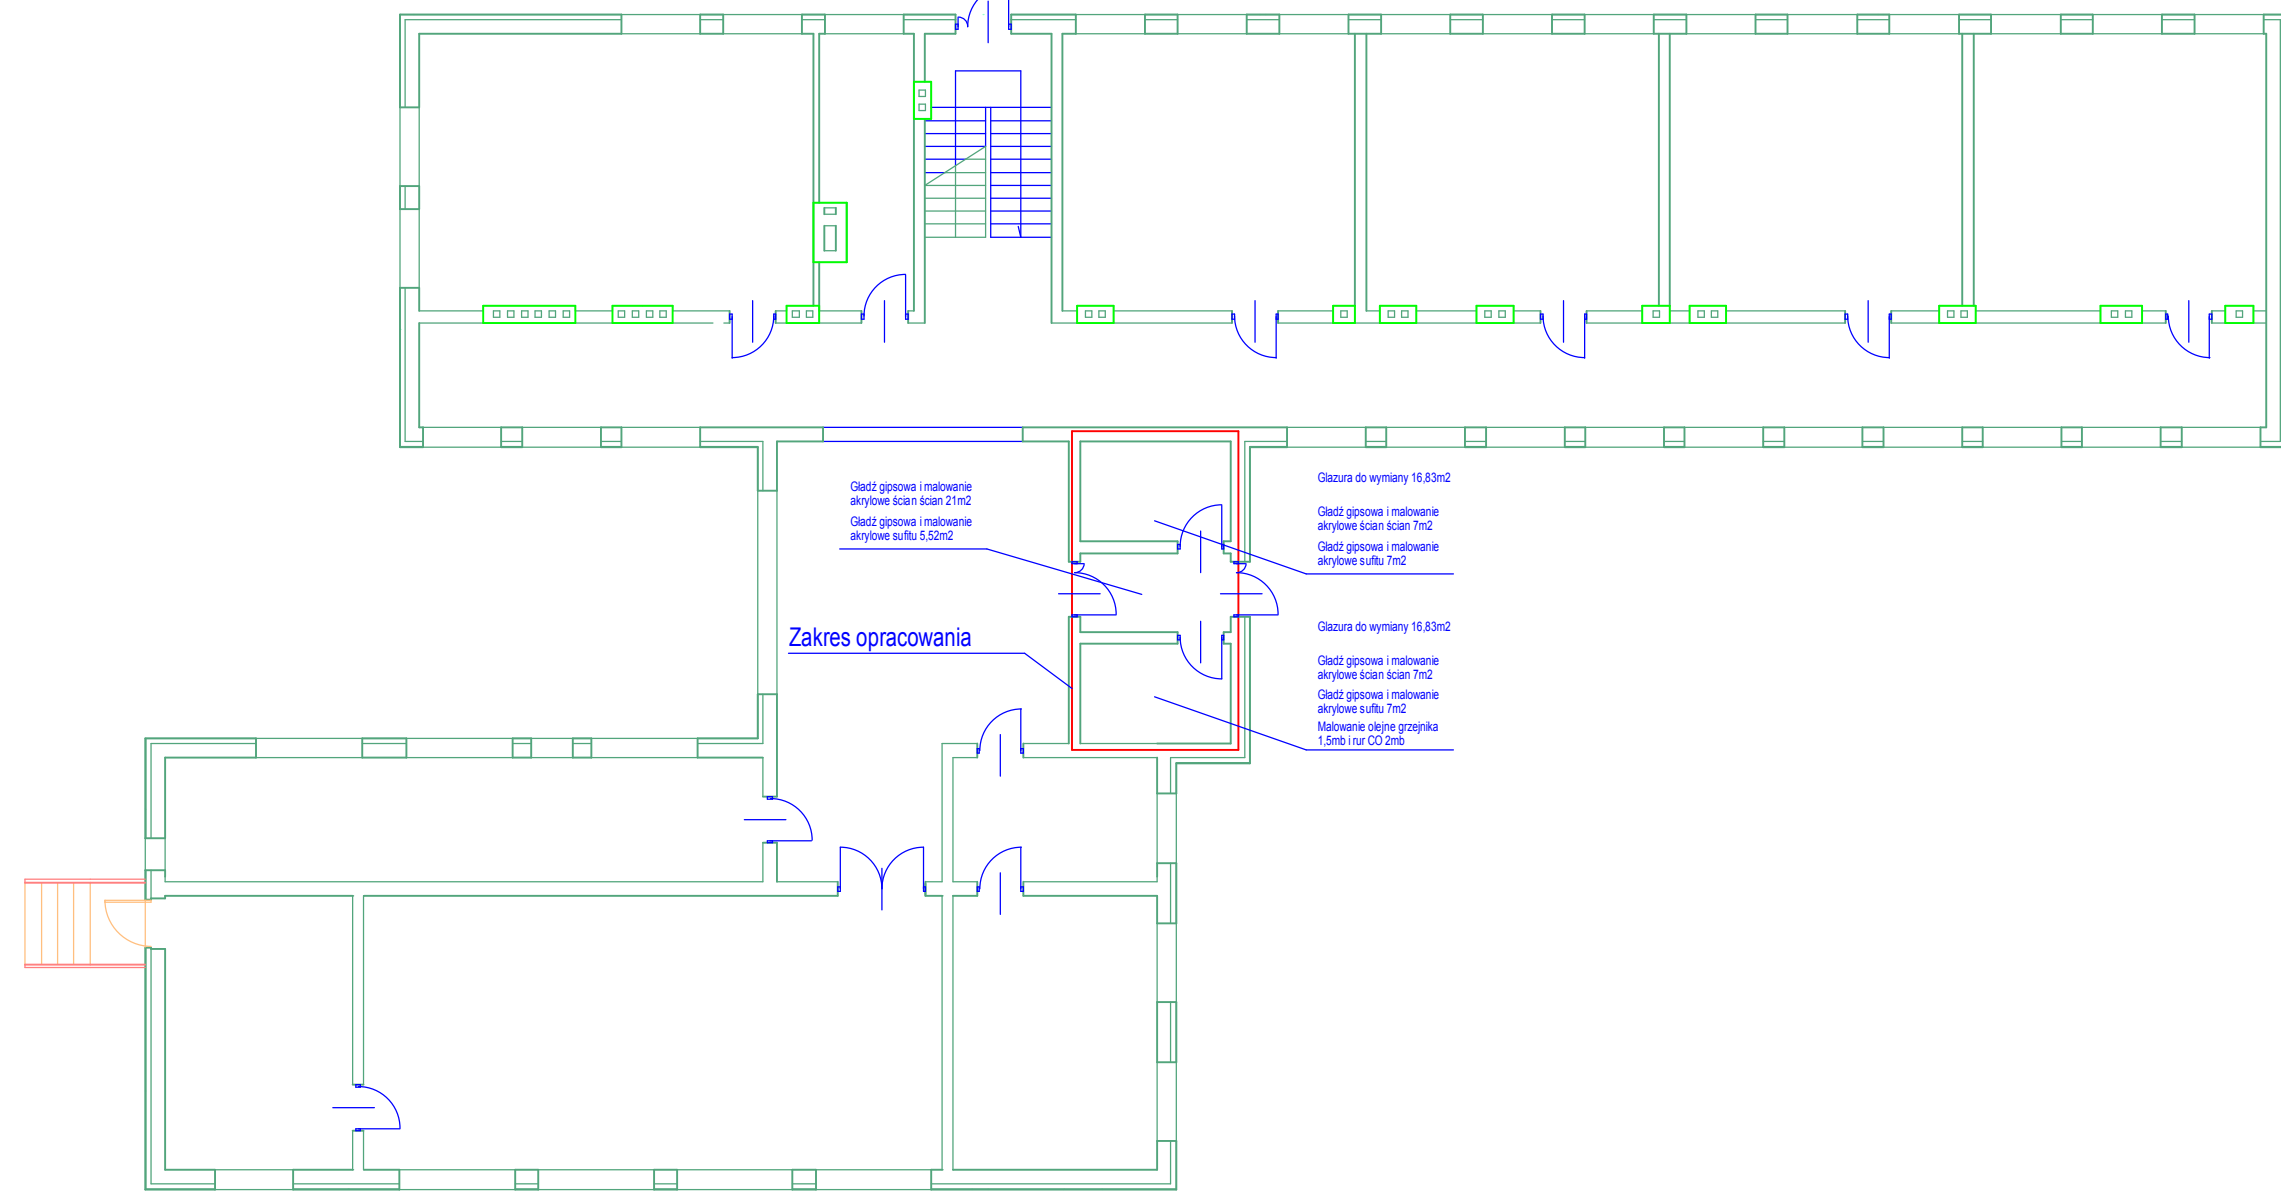

Rzut piętra

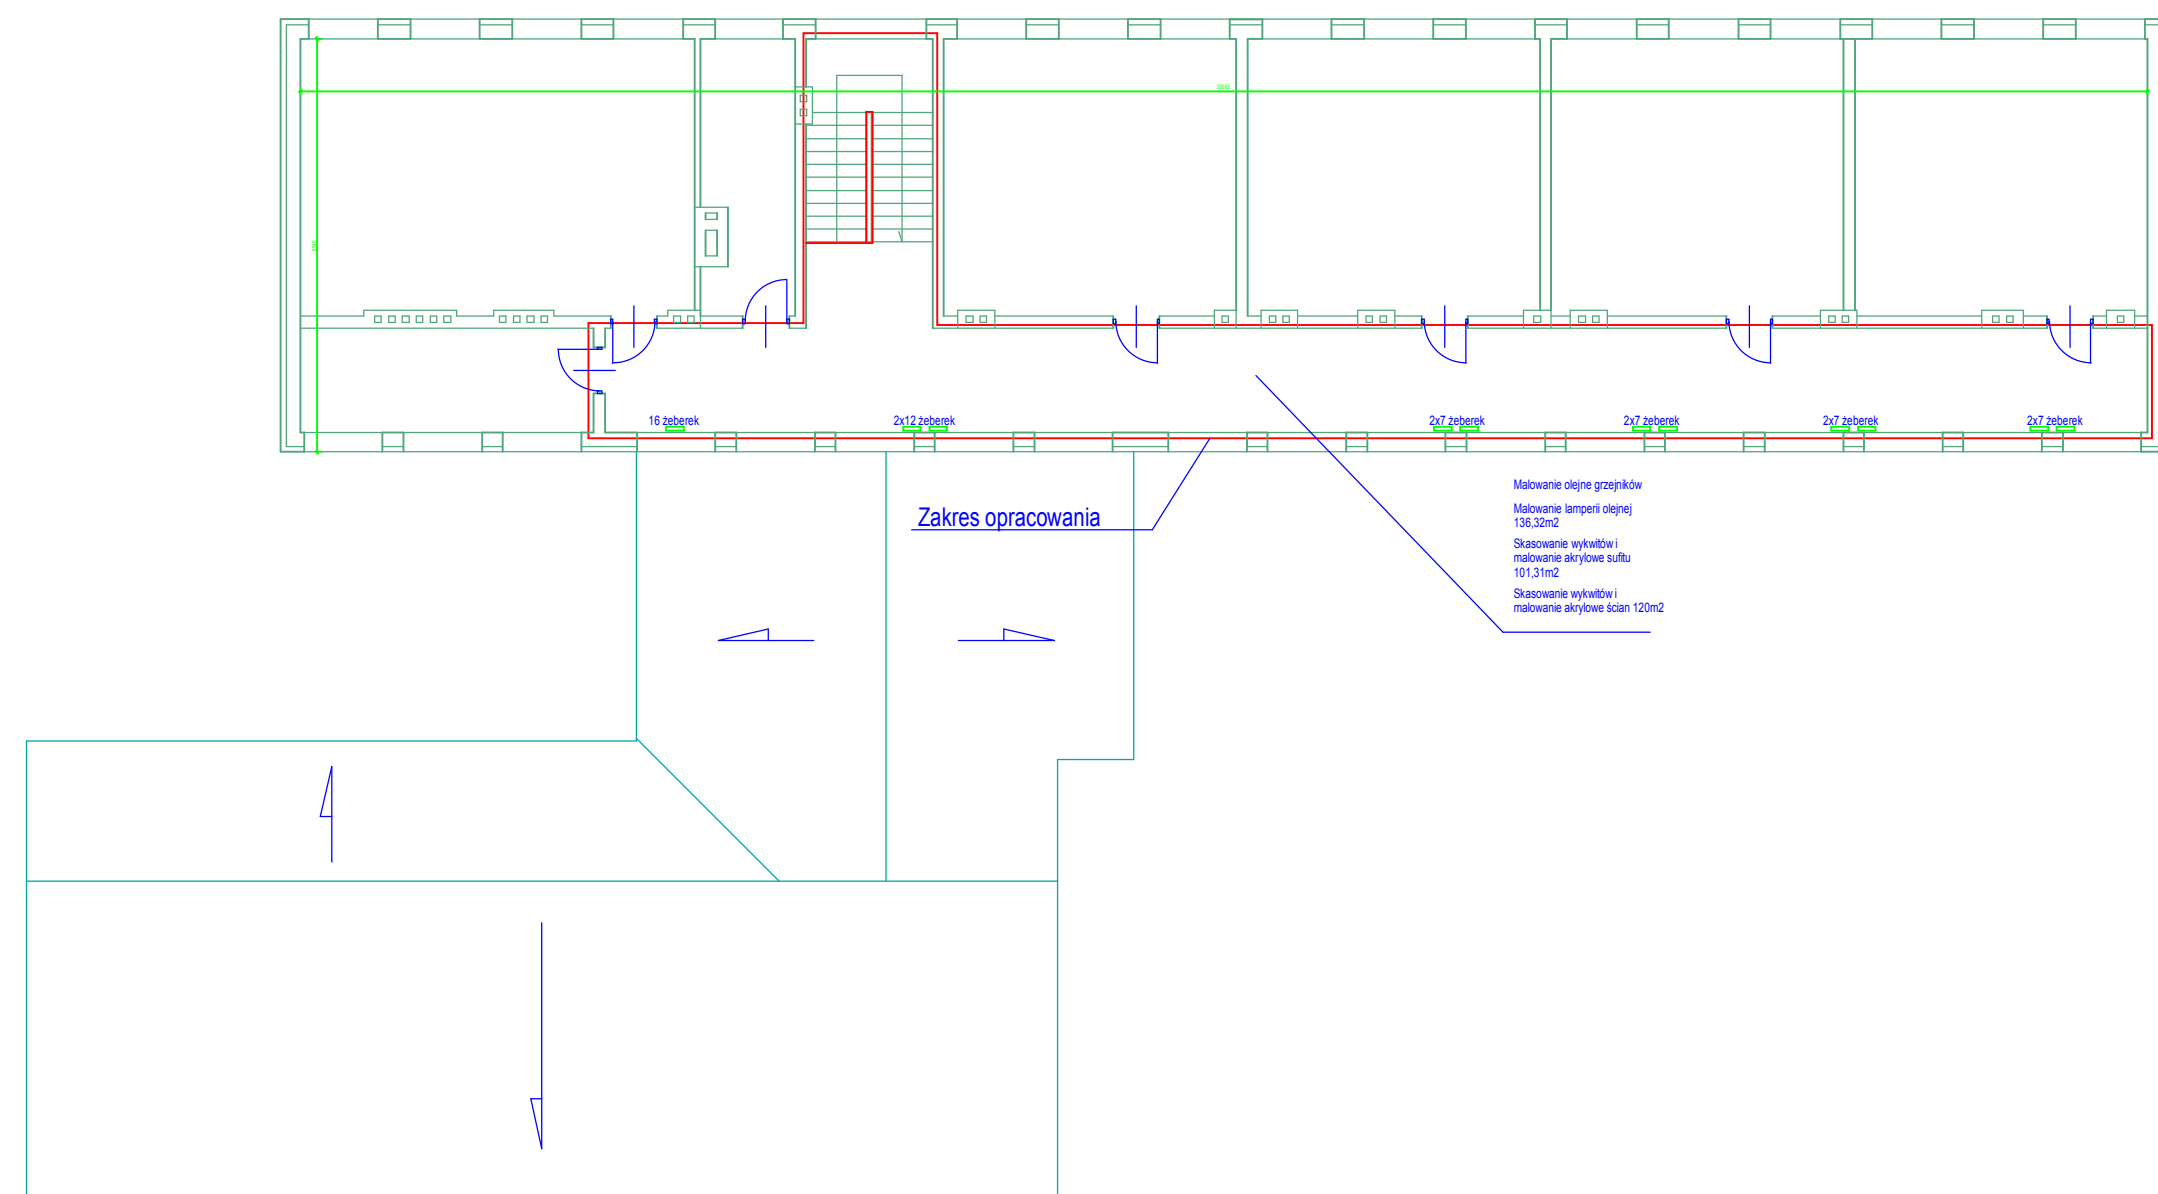

Uwagi ogólne:
 W sprawach nieokreślonych w niniejszym projekcie wykonawcę i podwykonawcę obowiązują:
 1) Warunki techniczne dla budynków i ich użytkowania;
 2) Przepisy określone Polskimi Normami i zaleceniami;
 3) Wiedza i sztuka budowlana;
 4) Szczegółowe warunki rozważań i wykonawstwa ze względu na zastosowane materiały i technologie.

Wszelkie prawa niniejszego opracowania są zastrzeżone. Kopowanie, rozpowszechnianie i udostępnianie osobom trzecim projektu lub jego części bez zgody autorów jest zabronione.

Zakład Usług Projektowych KMP s.c.
 Krzysztof Paluszynski, Marcin Paluszynski
 09-100 Płońsk ul. Północna 13/30, tel.698 660 574, 608 053 001

Nazwa inwestycji: Wymiana pokrycia dachowego na budynku Szkoły Podstawowej w Kamienicy wraz z usunięciem skutków przecieków dachowych
 Kamienica Nr ewid. działki 163/6

Investor: Gmina Załuski
 Załuski 67 09-142 Załuski

Nazwa rysunku: Usunięcie skutków przecieków dachowych - zakres robót
 Skala: A2
 Format: PB
 Nr rysunku: A 5
 Nr projektu: K-201472/15

Projektant: inż. Krzysztof Paluszynski
 Data: 05 2015
 Wzrost: MAZ/0365/POOK/06

Współautor: mgr inż. Marcin Paluszynski
 Data: 05 2015
 Wzrost: MAZ/0013/POOK/09