


# DETAL DASZKU NAD WEJŚCIEM GŁÓWNYM

Detail - Przekroj D1

skala 1:25

skala 1:50

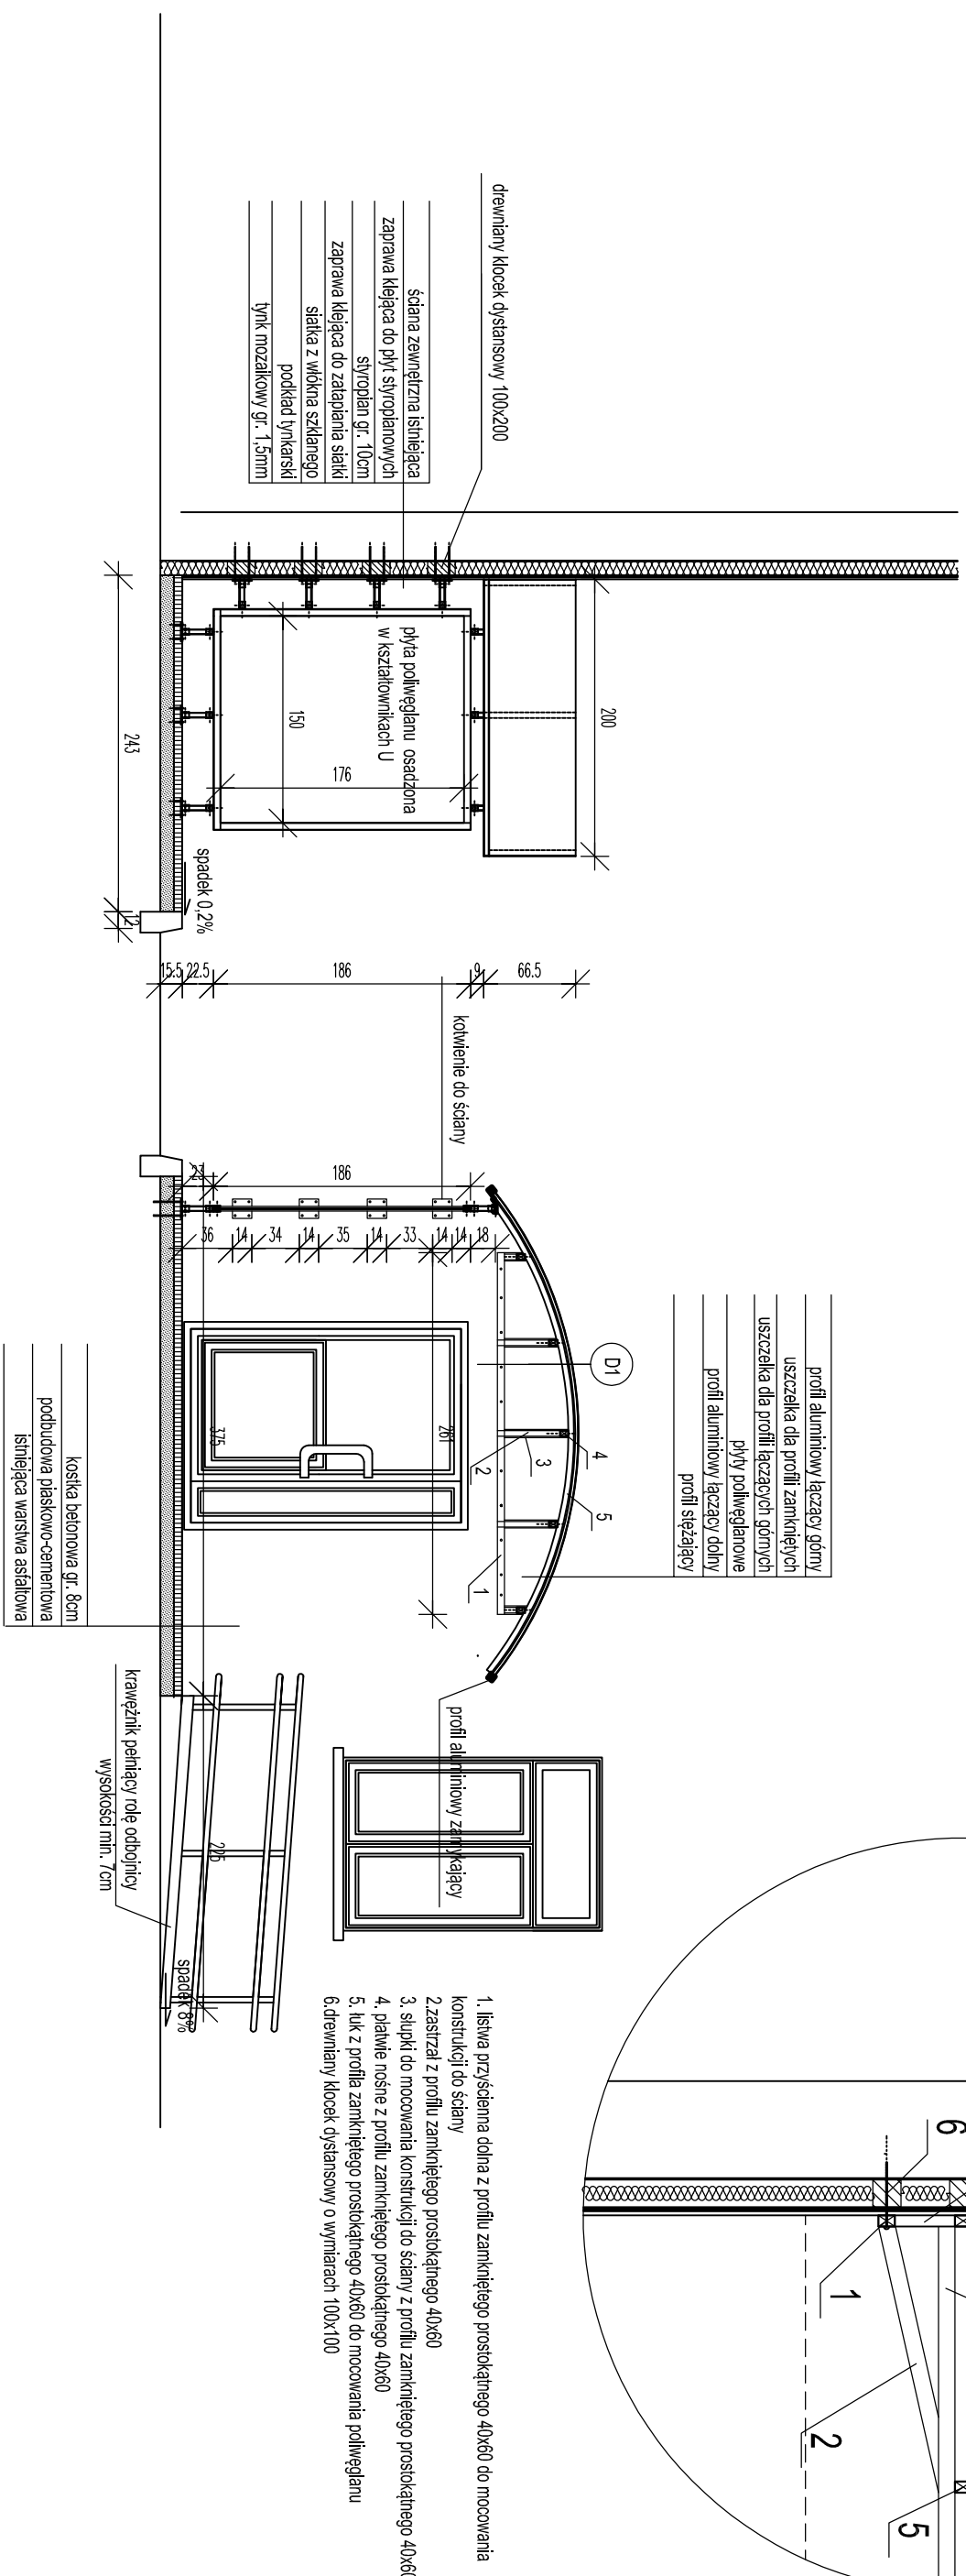

- profil aluminiowy łączący górny
- uszczelka dla profilu zamkniętych
- uszczelka dla profilu łączących górnych
- plyta poliwęglanowe
- profil aluminiowy łączący dolny
- profil sześciący

1. listwa przyścienna dolna z profilu zamkniętego prostokątnego 40x60 do mocowania konstrukcji do ściany
2. zastrzał z profilu zamkniętego prostokątnego 40x60
3. słupki do mocowania konstrukcji do ściany z profilu zamkniętego prostokątnego 40x60
4. płytke nośne z profilu zamkniętego prostokątnego 40x60
5. luk z profilu zamkniętego prostokątnego 40x60 do mocowania poliwęglanu
6. drewniany klocek dystansowy o wymiarach 100x100

- kostka betonowa gr. 8cm
- podbudowa płasko-cementowa
- istniejąca warstwa asfaltowa

- drewniany klocek dystansowy 100x200
- ściana zewnętrzna istniejąca
- zaprawa klejąca do pyli styropianowych
- styropian gr. 10cm
- zaprawa klejąca do zatapiańa siatki
- siatka z włókna szklanego
- podkład tynkarski
- tynk mozaikowy gr. 1,5mm

