



STAROSTWO POWIATOWE
W PŁOŃSKU
09-100 Płońsk, ul. Płocka 39

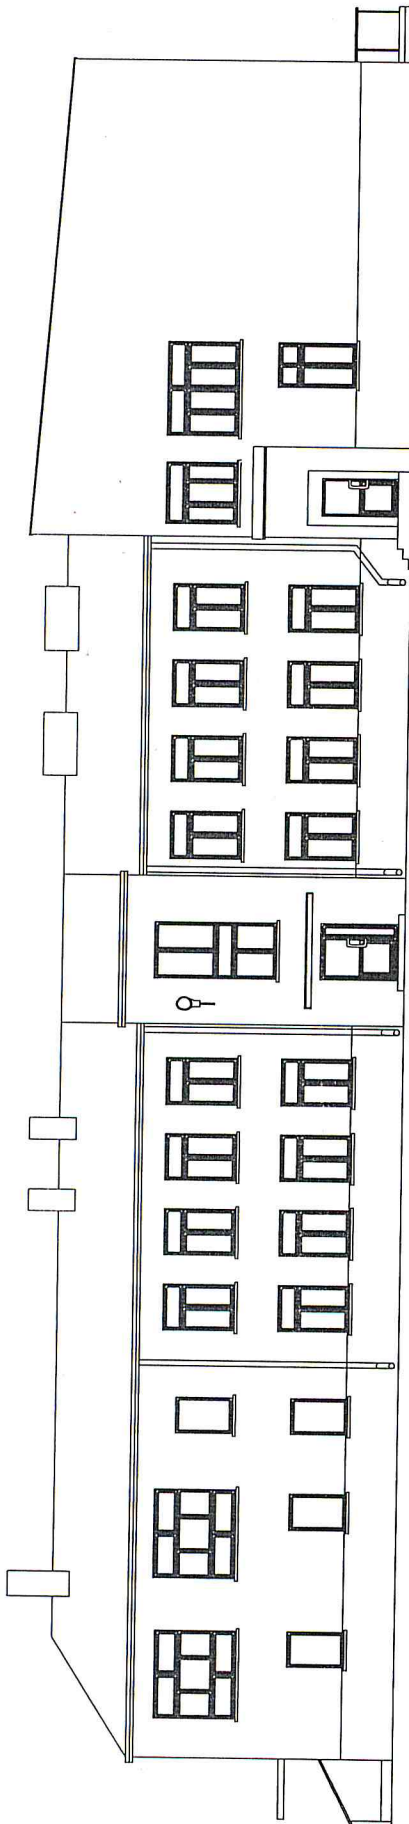

USŁUGI BUDOWLANE PROJEKTY REALIZACJA NADZÓR Inżynier Szadkowski ul. Władysława 41 09-100 Płońsk NP 57-100-6-35		PROJEKT ARCHITEKTONICZNO-BUDOWLANY	
Inwestor: Gmina Zątkowski Zątkowski 67 09-142 Zątków		Remont i Termomodernizacja Zespołu Szkół Ogólnokształcących w Kroczwie	
Faza: P. BUDOWLANY		Tytuł rysunku: Elewacja frontowa - stan istniejący	
Projektant: mgr inż. Andrzej Szadkowski mgr inż. arch. Anna Szadkowska		Prosimy: nr upr. CIE 87/82 nr upr. CIE 87/82 28/LOOKK/2012	
MARZEC 2013		Skala 1:200	
Nr rys.		PB-I-01	

mgr Inż. Andrzej Szadkowski
 uprawniony do nadzoru nad robotami
 w specjalności konstrukcyjno-budowlanej
 nr upr. CIE-87/82 nr ewid. MAZ/BO/4744/01

mgr Inż. arch. Anna Ewa Szadkowska
 uprawnienia budowlane do projektowania
 bez ograniczeń w specjalności architektonicznej
 nr 28/LOOKK/2012

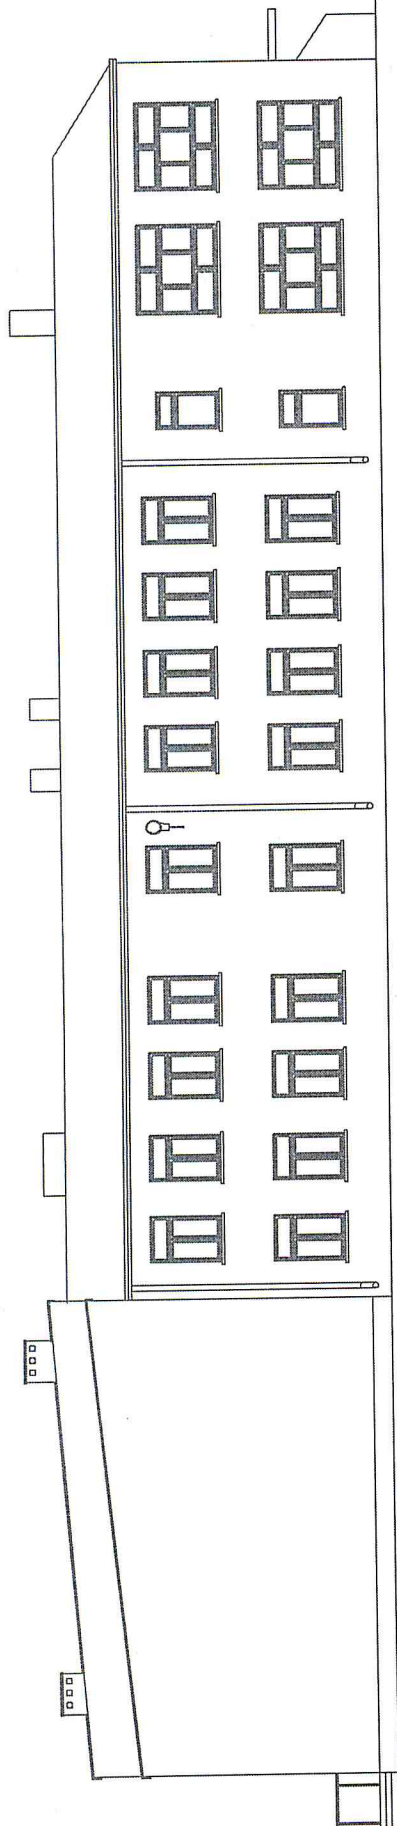

STAROSTWO POWIATOWE
W PŁOŃSKU
09-100 Płońsk, ul. Płocka 39

PROJEKT ARCHYTEKTONICZNO-BUDOWLANY


Remont i Termomodernizacja Zespołu Szkół Ogólnokształcących w Kroczewie

Tytuł rysunku: Elevacja tylna - stan istniejący	Podpis	nr upr. nr upr. CIE 87/82	Imię i nazwisko mgr inż. Andrzej Szadkowski	nr upr. 281LOOKK/2012	Nr rys. PB-I-02
Inwestor: Gmina Zatuski Zatuski 67 09-142 Zatuski			Projektanci: mgr inż. arch. Anna Szadkowska		
Usługi Budowlane Projekty Realizacja Nadzór Andrzej Szadkowski ul. Wierzbowa 41 09-107 Płońsk tel. 81-708-94-35			Faza: P. BUDOWLANY		
PARTNER			MARZEC 2013		

mgr Inż. Andrzej Szadkowski
uprawniony do projektowania i robót
w specjalności konstrukcyjno-budowlanej
nr upr. CIE-87/82 nr ewid. MAZ/BO/4744/01

mgr Inż. arch. Anna Ewa Szadkowska
uprawniona do projektowania
bez ograniczeń w specjalności architektura
nr 281/LOOKK/2012


STAROSTWO POWIATOWE
W PŁOŃSKU
09-100 Płońsk, ul. Płocka 39

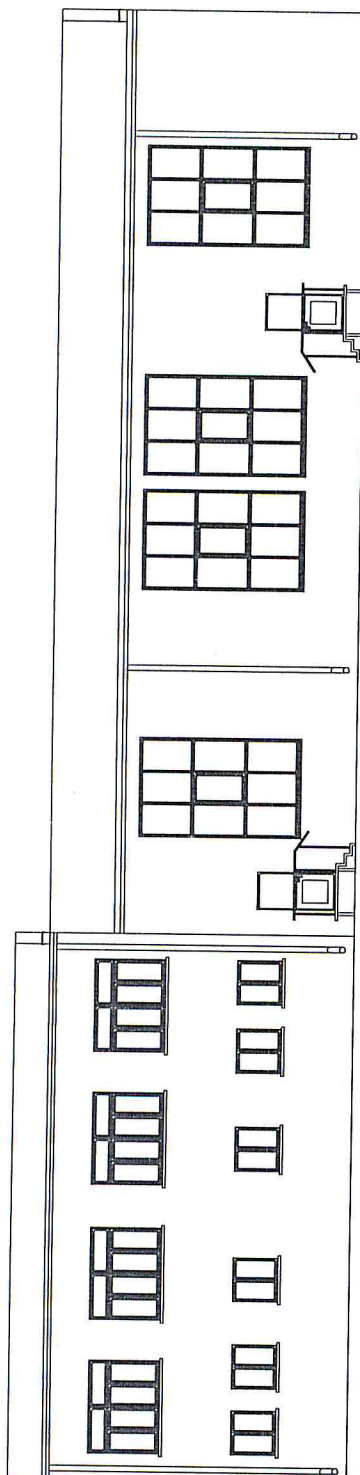

LISTA BUDOWLANYCH NADZÓR PROJEKTY REALIZACJI ul. Wierzyty 41 09-100 Płońsk NP 57-100-54-35 EPARTNER		PROJEKT ARCHITEKTONICZNO-BUDOWLANY	
		Remont i Termomodernizacja Zespołu Szkół Ogólnokształcących w Kroczewie	
Inwestor: Gmina Zatuski Zatuski 67 09-142 Zatuski	Imię i nazwisko mgr inż. Andrzej Szadkowski	nr upr. nr upr. CIE 87/82	Tytuł rysunku: Elewacja od strony drogi - stan istniejący
Faza: P. BUDOWLANY	MARZEC 2013	Skala 1:200	Nr rys. PB-I-03

mgr inż. Andrzej Szadkowski
 uprawniony do wykonywania i nadzoru nad robotami
 w specjalności konstrukcyjno-budowlanej
 nr upr. CIE-87/82, przewid. MAZ/BO/4744/01

mgr inż. arch. Anna Ewa Szadkowska
 uprawniona do projektowania
 bez ograniczeń w specjalności architektonicznej
 nr 28/LOOKK/2012

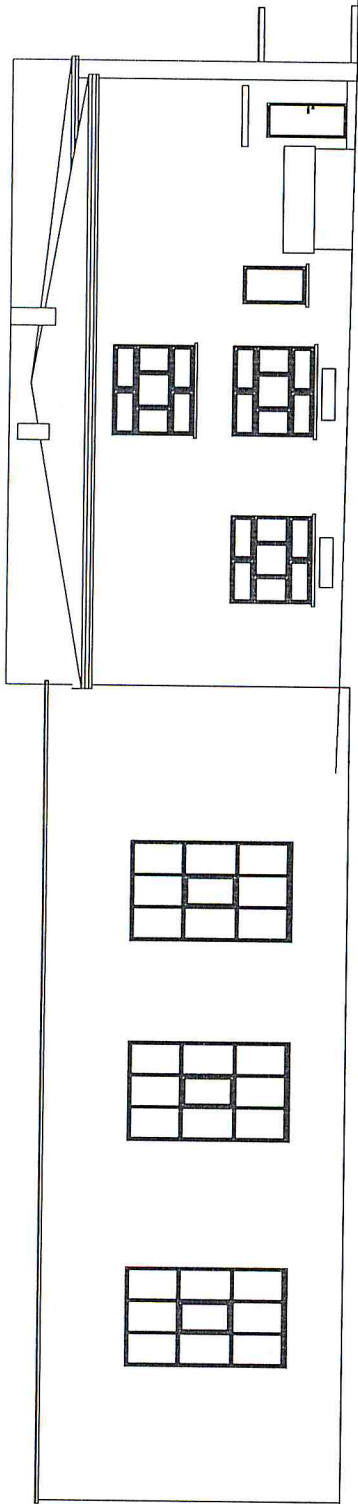

STAROSTWO POWIATOWE
W PŁOŃSKU
09-100 Płońsk, ul. Płocka 39

USŁUGI BUDOWLANE PROJEKTY REALIZACJA NADZÓR Andrzej Szadkowski ul. Włocławek 41 09-100 Płońsk NIP 597 100 54 35 EPARTNER		PROJEKT ARCHITEKTONICZNO-BUDOWLANY	
		Remont i termomodernizacja Zespołu Szkół Ogólnokształcących w Kroczewie	
Inwestor: Gmina Zduńska Zduńska 67 09-142 Zduńska	Projektant: mgr inż. Andrzej Szadkowski mgr inż. arch. Anna Szadkowska	Imię i nazwisko	Tytuł rysunku: Elewacja od strony obaliki - stan istniejący
		nr upr. nr upr. CIE 87/82	Nr rys. PB-1-04
Faza: P. BUDOWLANY	MARZEC 2013	Opis: nr upr. CIE 87/82 281LOOKK2012	Skala: 1:200

mgr inż. Andrzej Szadkowski
 uprawniony do wykonywania prac
 w specjalności konstrukcyjno-budowlanej
 nr upr. CIE-87/82, nr p. wd. NAZ/BO/4744/01

mgr inż. arch. Anna Ewa Szadkowska
 uprawniona budowniczą do projektowania
 bez ograniczeń w specjalności architektonicznej
 nr 28/LOOKK/2012