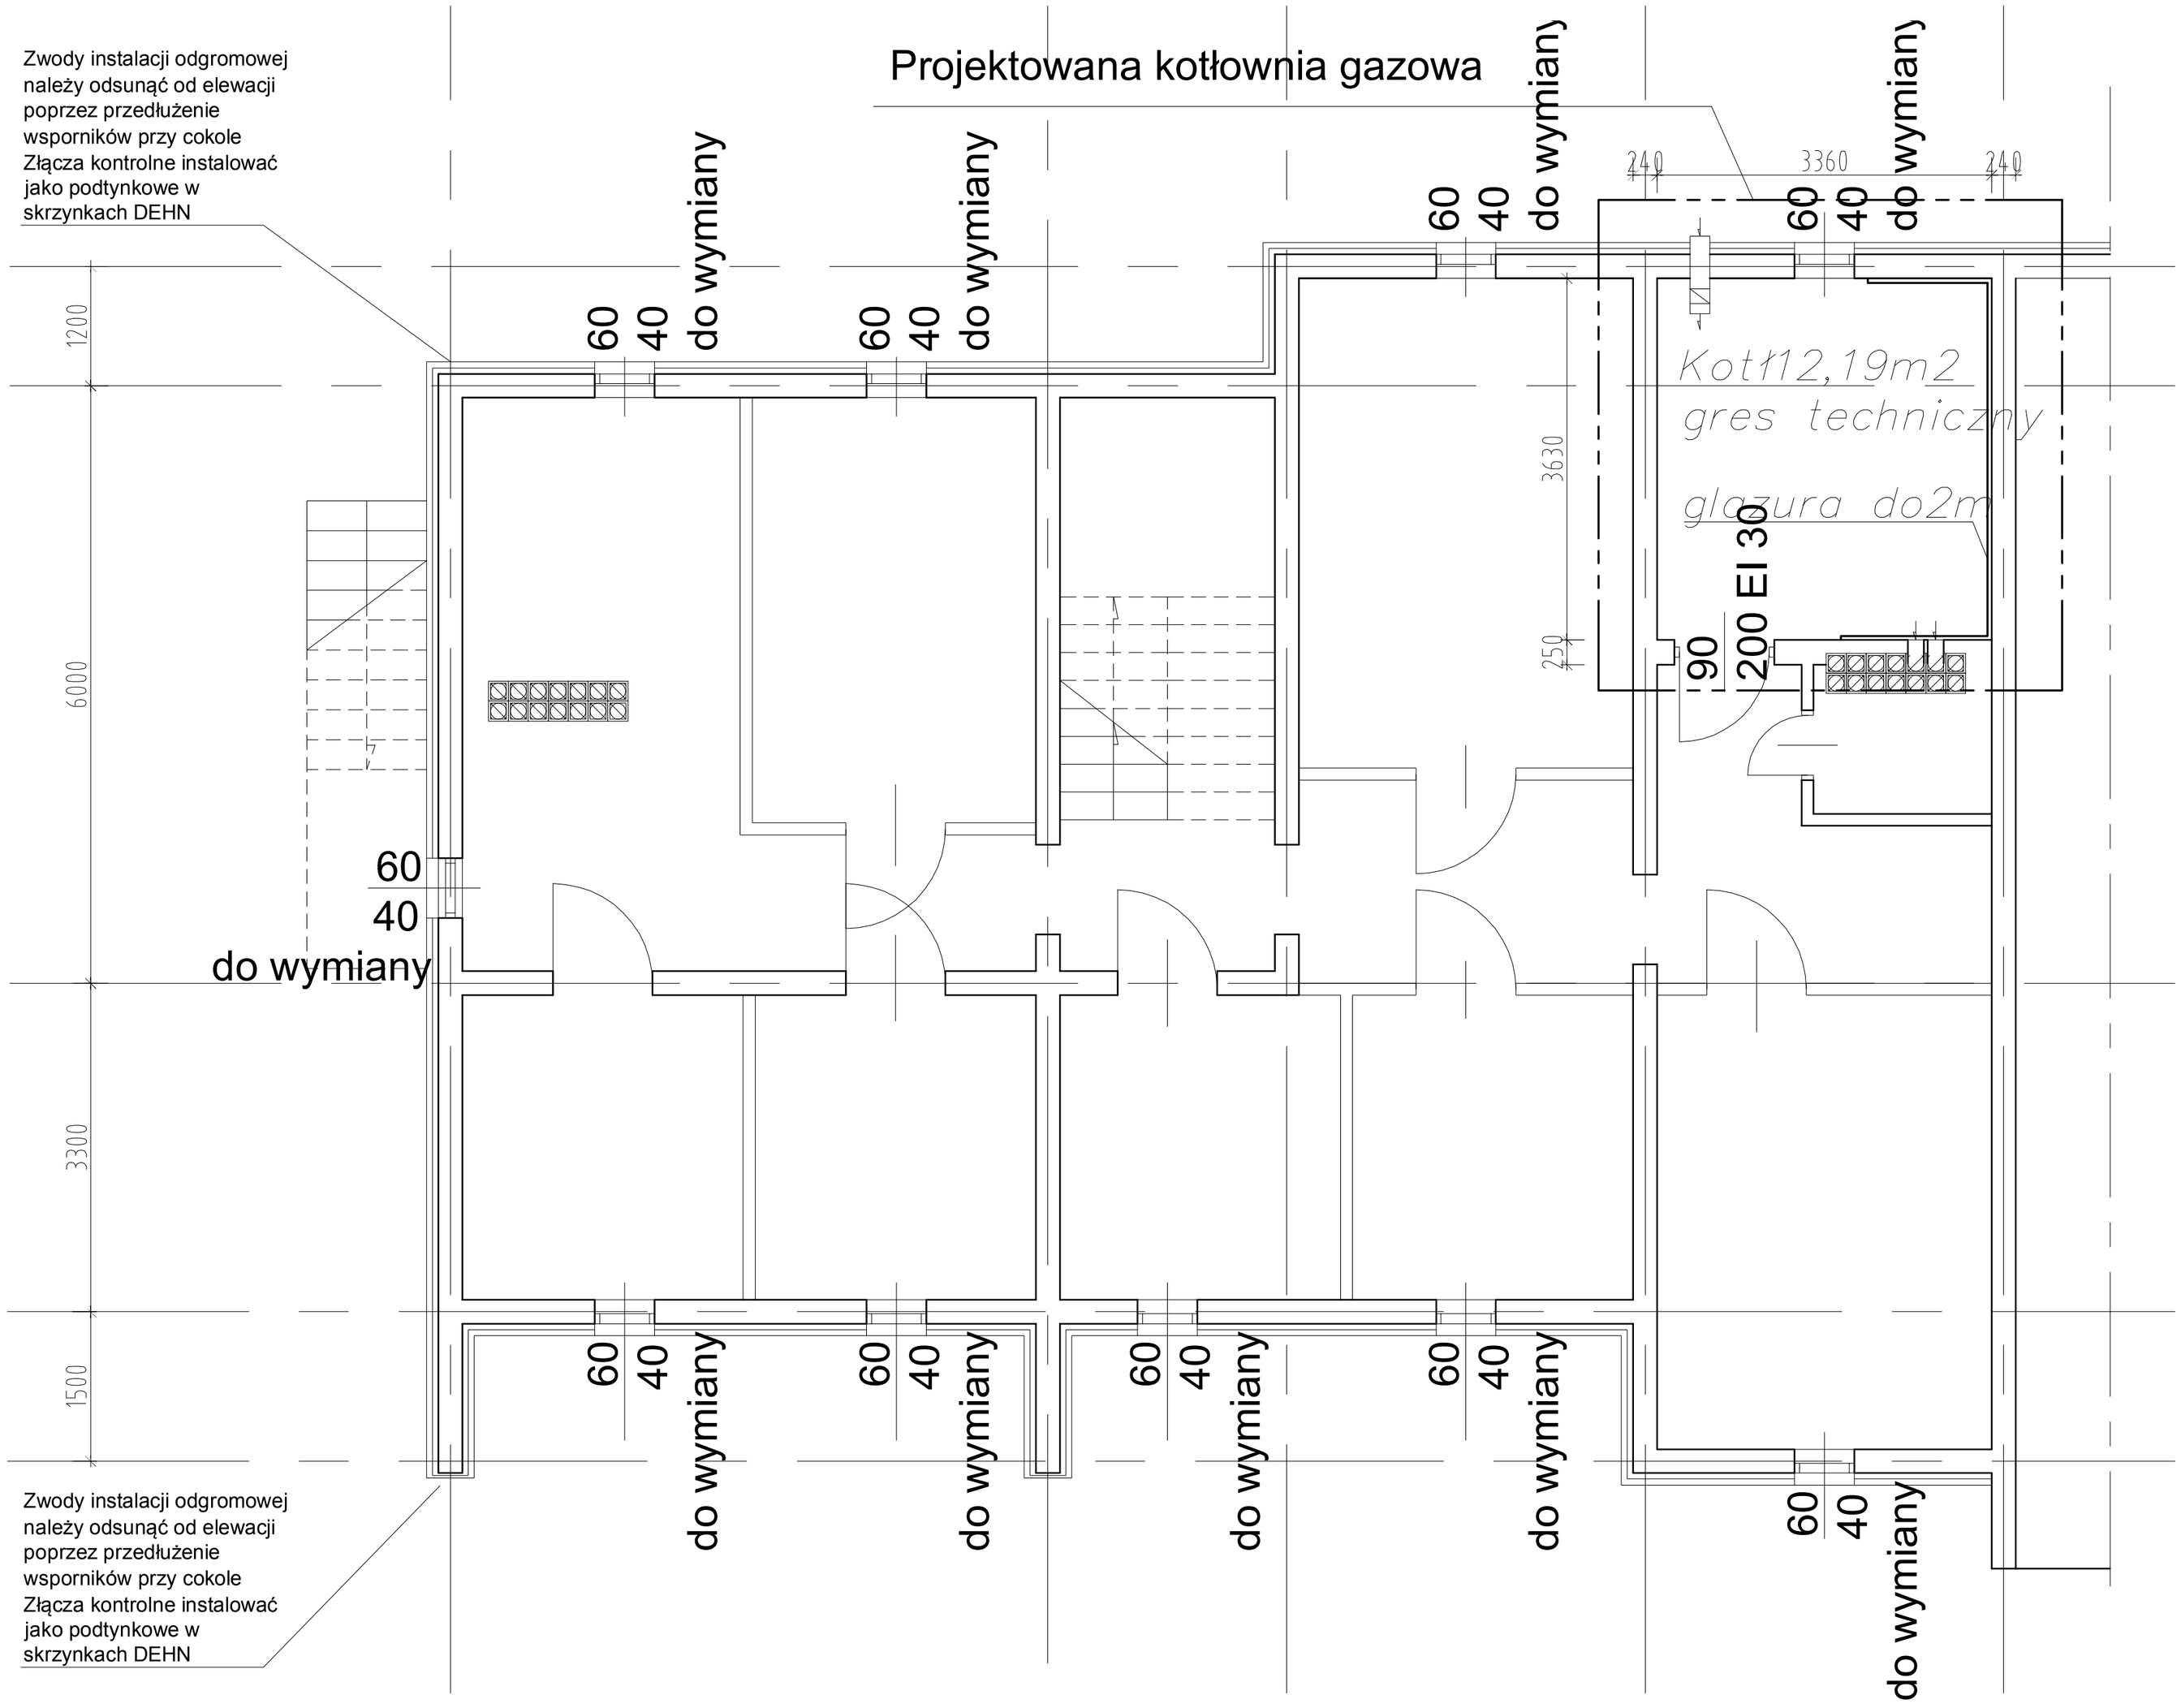

Wszelkie prawa niniejszego opracowania są zastrzeżone. Kopiowanie, rozpowszechnianie i udostępnianie osobom trzecim projektu lub jego części bez zgody autorów jest zabronione.

Zakład Usług Projektowych KMP s.c.
Krzysztof Paluszyński, Marcin Paluszyński
09-100 Płońsk, ul. Północna 13/30, tel. 0-23 662 75 83

Nazwa projektu/Adres inwestycji: Remont i termomodernizacja budynku wraz z wykonaniem kotłowni wbudowanej gazowej w Załuskach nr ewid. działki 70/12	Format rys.: A2
	Skala: 1:50
Inwestor: Gmina Załuski 09-142 Załuski Załuski 67	Faza proj.: PB
Nazwa rysunku: Rzut piwnicy	Nr rys.: 2
	Nr proj.: K-33/395/13

Imię i Nazwisko	Data:	Nr upr.	Podpis:
Projektował: inż. Krzysztof Paluszyński	09 2013	MAZ/0365/POOK/06	
Współpraca: mgr inż. Marcin Paluszyński	09 2013	MAZ/ 0013/POOK/09	