


Schemat nawodnienia

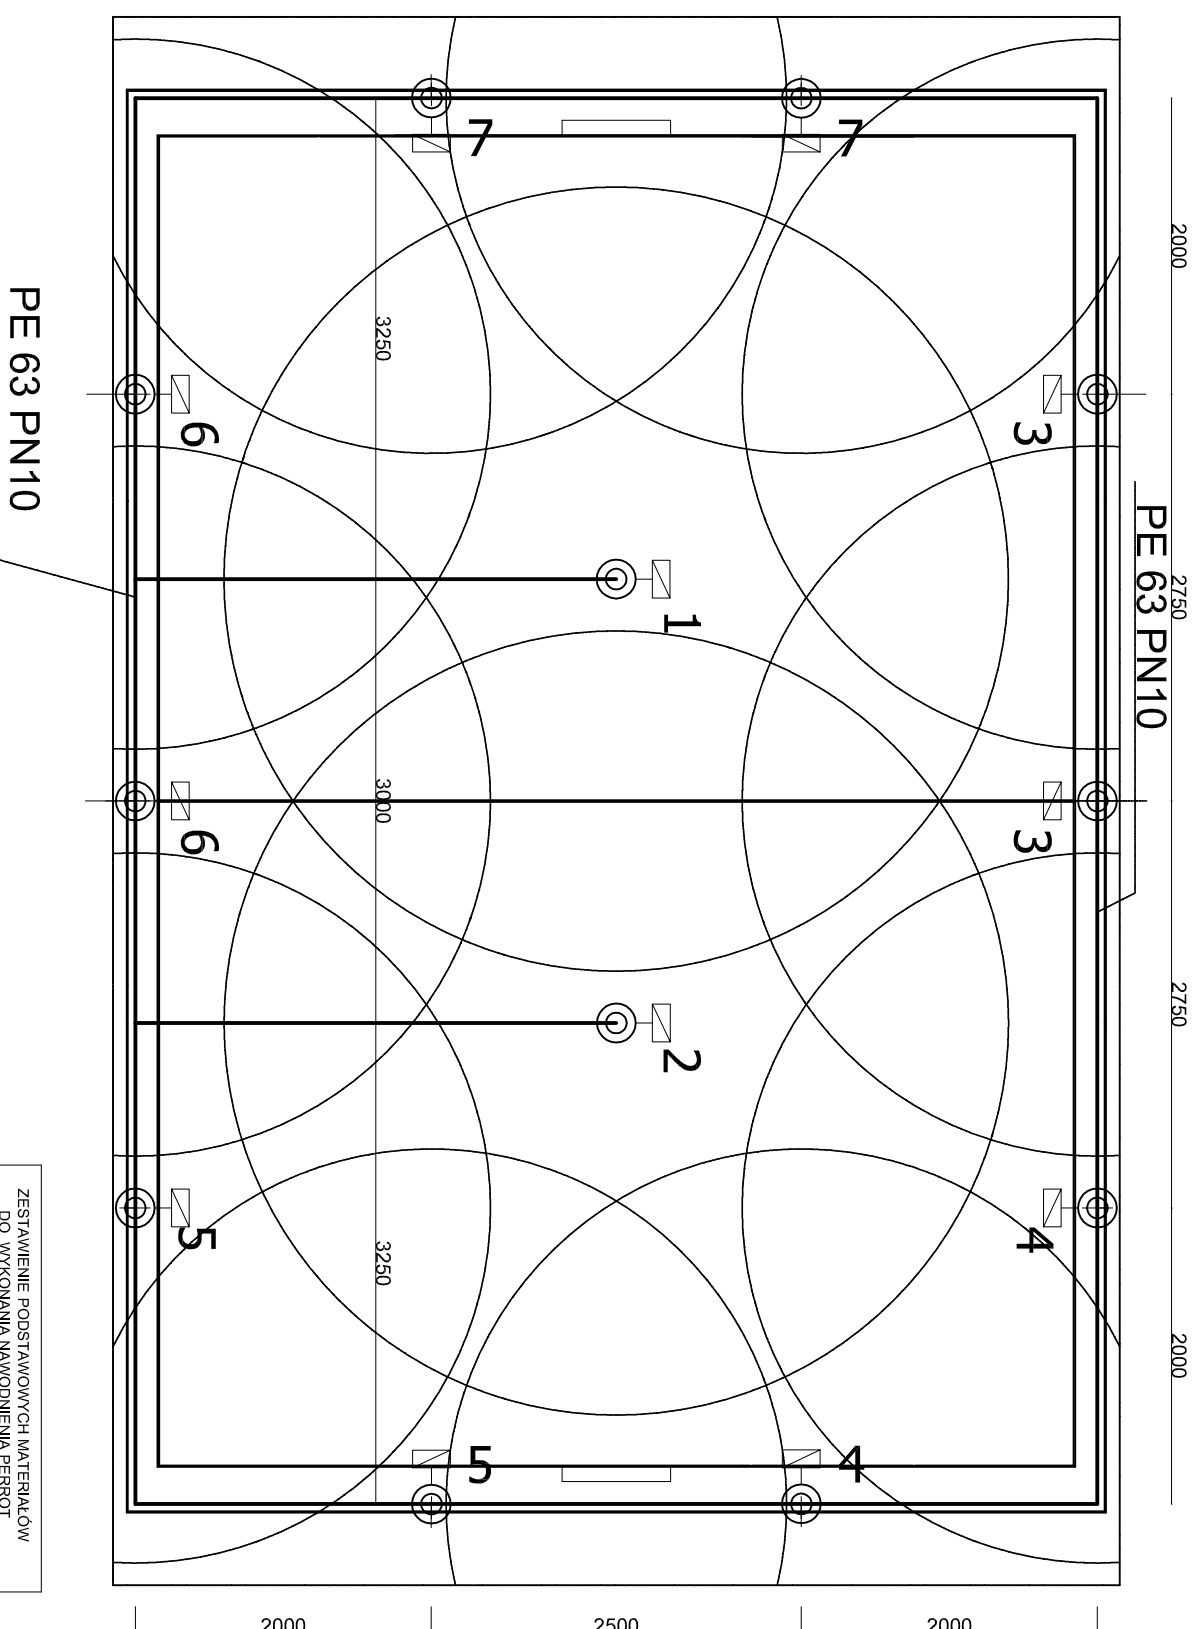

ZESTAWIENIE PODSTAWOWYCH MATERIAŁÓW DO WYKONANIA NAWODNIENIA PERROT		
1	Zrzsacz LVZR 22 W/VAC Ø 10x5 mm	10,0 szt
2	Zrzsacz RV/R 22 VAC Ø 12x5x 5,2mm	2 szt
3	Przyłączna zrzsacza 1 1/2"	12 szt
4	Sterownik Perrot WaterControl 8	1 szt
5	Złącze DBV	30,0 szt
6	Skrzynia zaworów	1 szt
7	Czujnik deszczu MiniClick	1 szt

Projektant dopuszcza zastosowanie
innych rozwiązań materiałowych pod
warunkiem nie pogorszenia
parametrów użytkowych
nawodnienia

Nazwa obiektu / Branża	Boisko do piłki nożnej		
Investor	GMINA ZAŁUSKI		
powiat płoński woj. mazowieckie			
Adres inwestycji	KAROLINOWO		
Projektant/Podpis	mgr inż. Elżbieta Stasiniowska upr. nr 104/84 nr ewid. MAZ/BO/1694/02		
Temat rysunku	Schemat nawodnienia		
Skala	Data	Numer	
1 : 500	styczeń 2009	3	