


PRZEKRÓJ A-A

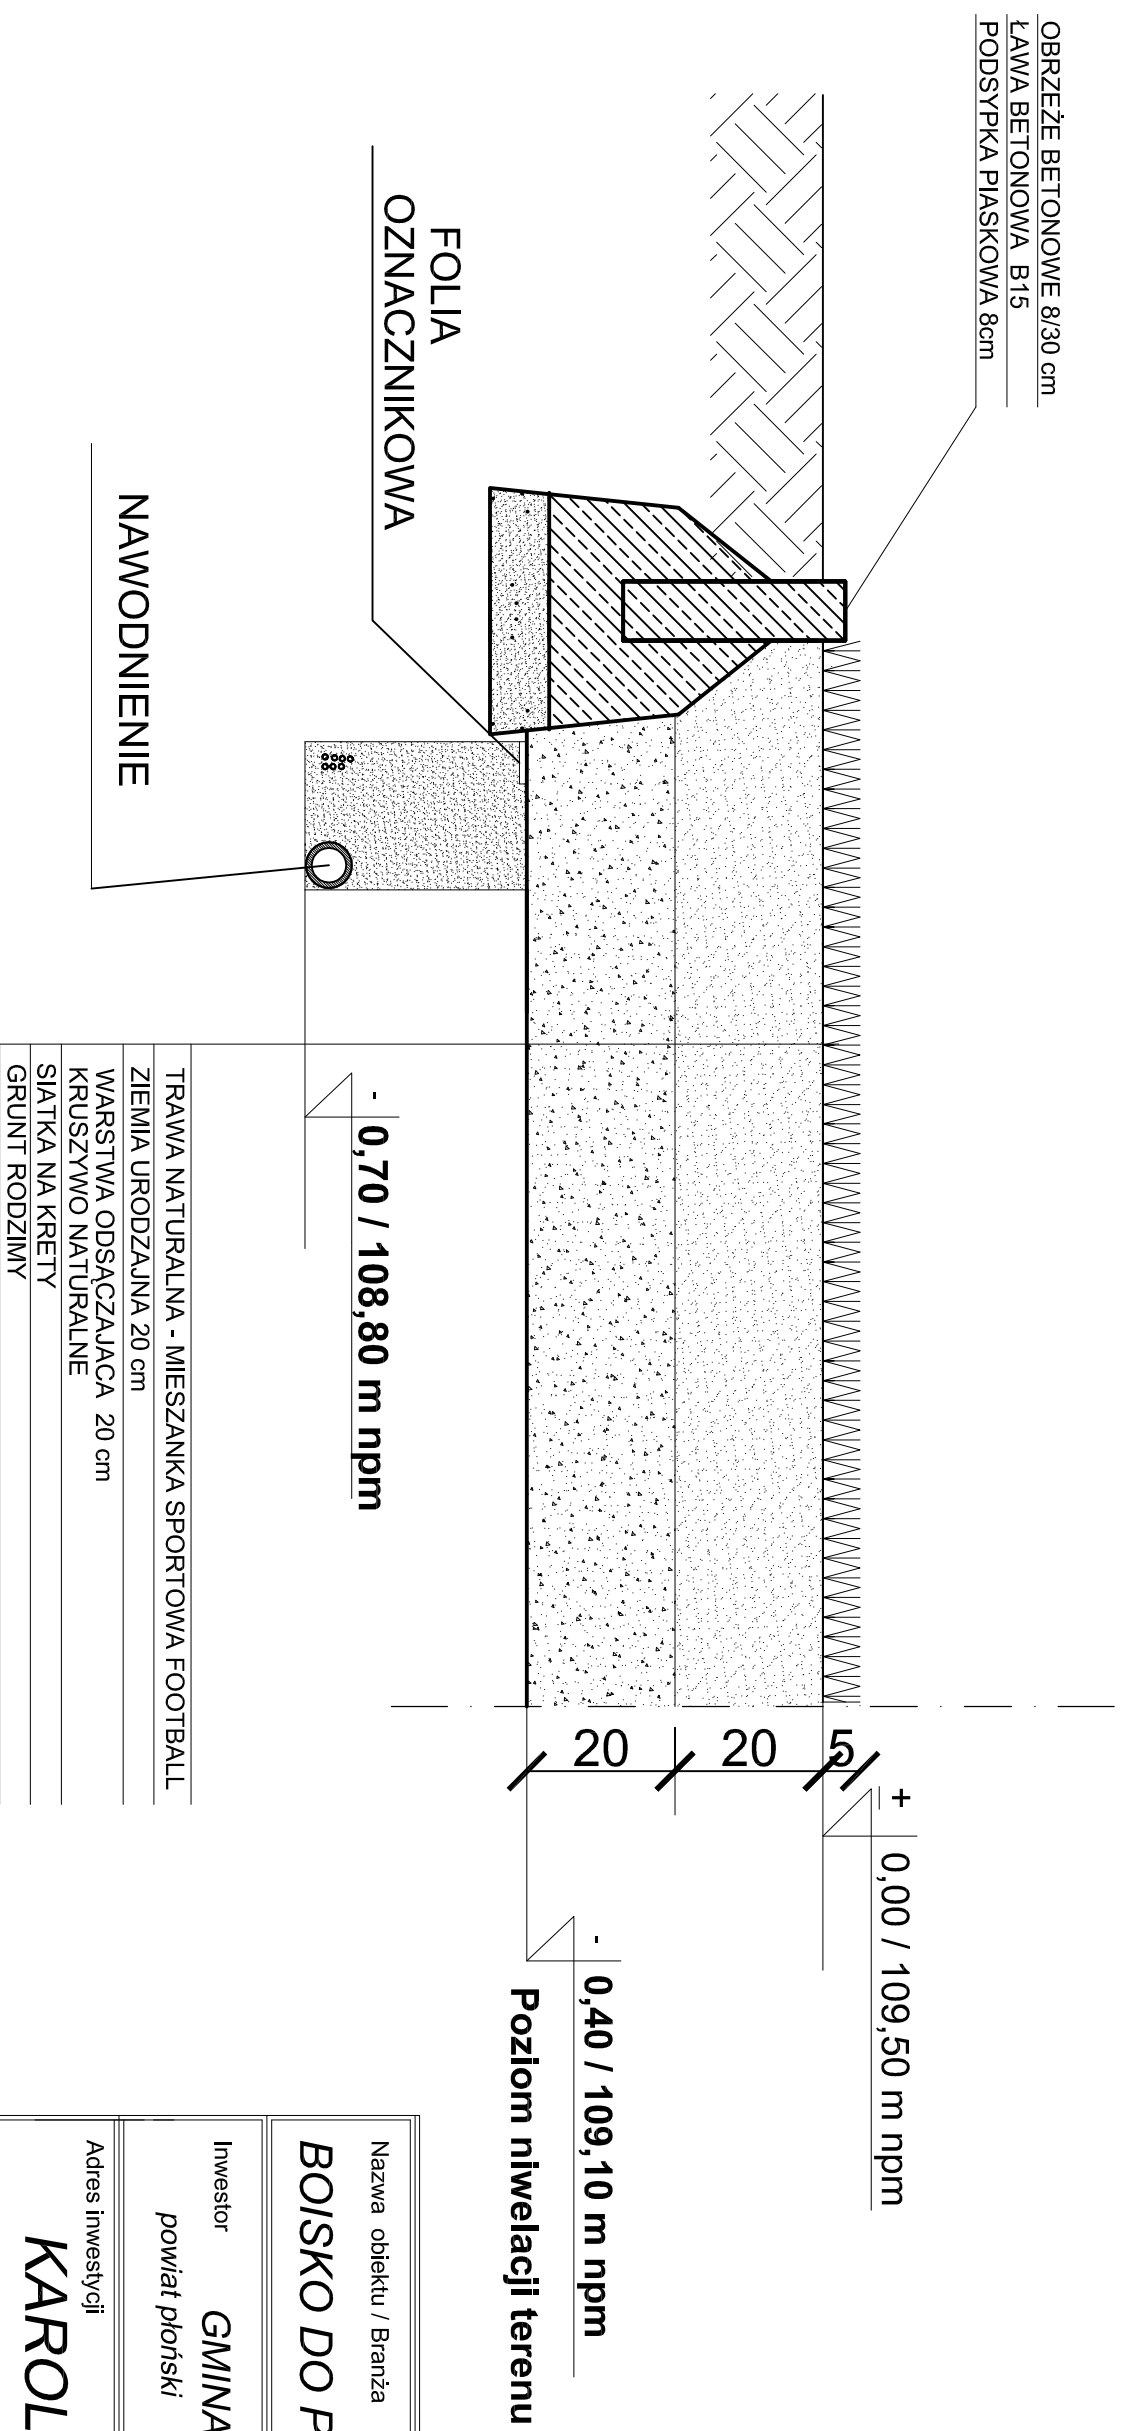

Nadmiarem gruntu piaszczystego z niwelacji należy uzupełnić doły znajdujące się na terenie projektowanego boiska zagęszczając mechanicznie warstwami co 20 cm

Nazwa obiektu / Branża

BOISKO DO PIŁKI NOŻNEJ

Inwestor **GMINA ZAŁUSKI**

powiat płoński woj. mazowieckie

Adres inwestycji

KAROLINOWO

Projektant/Podpis

mgr inż. *Elżbieta Stasiewicz*
upr. nr 104/84
nr ewid. MAZ/BO/1694/02

Temat rysunku

PRZEKRÓJ BOISKA

Skala

1 : 10

Data

Styczeń 2009

Numer

5