



Załącznik graficzny
do Uchwały Nr
Rady Gminy Załuski
z dnia

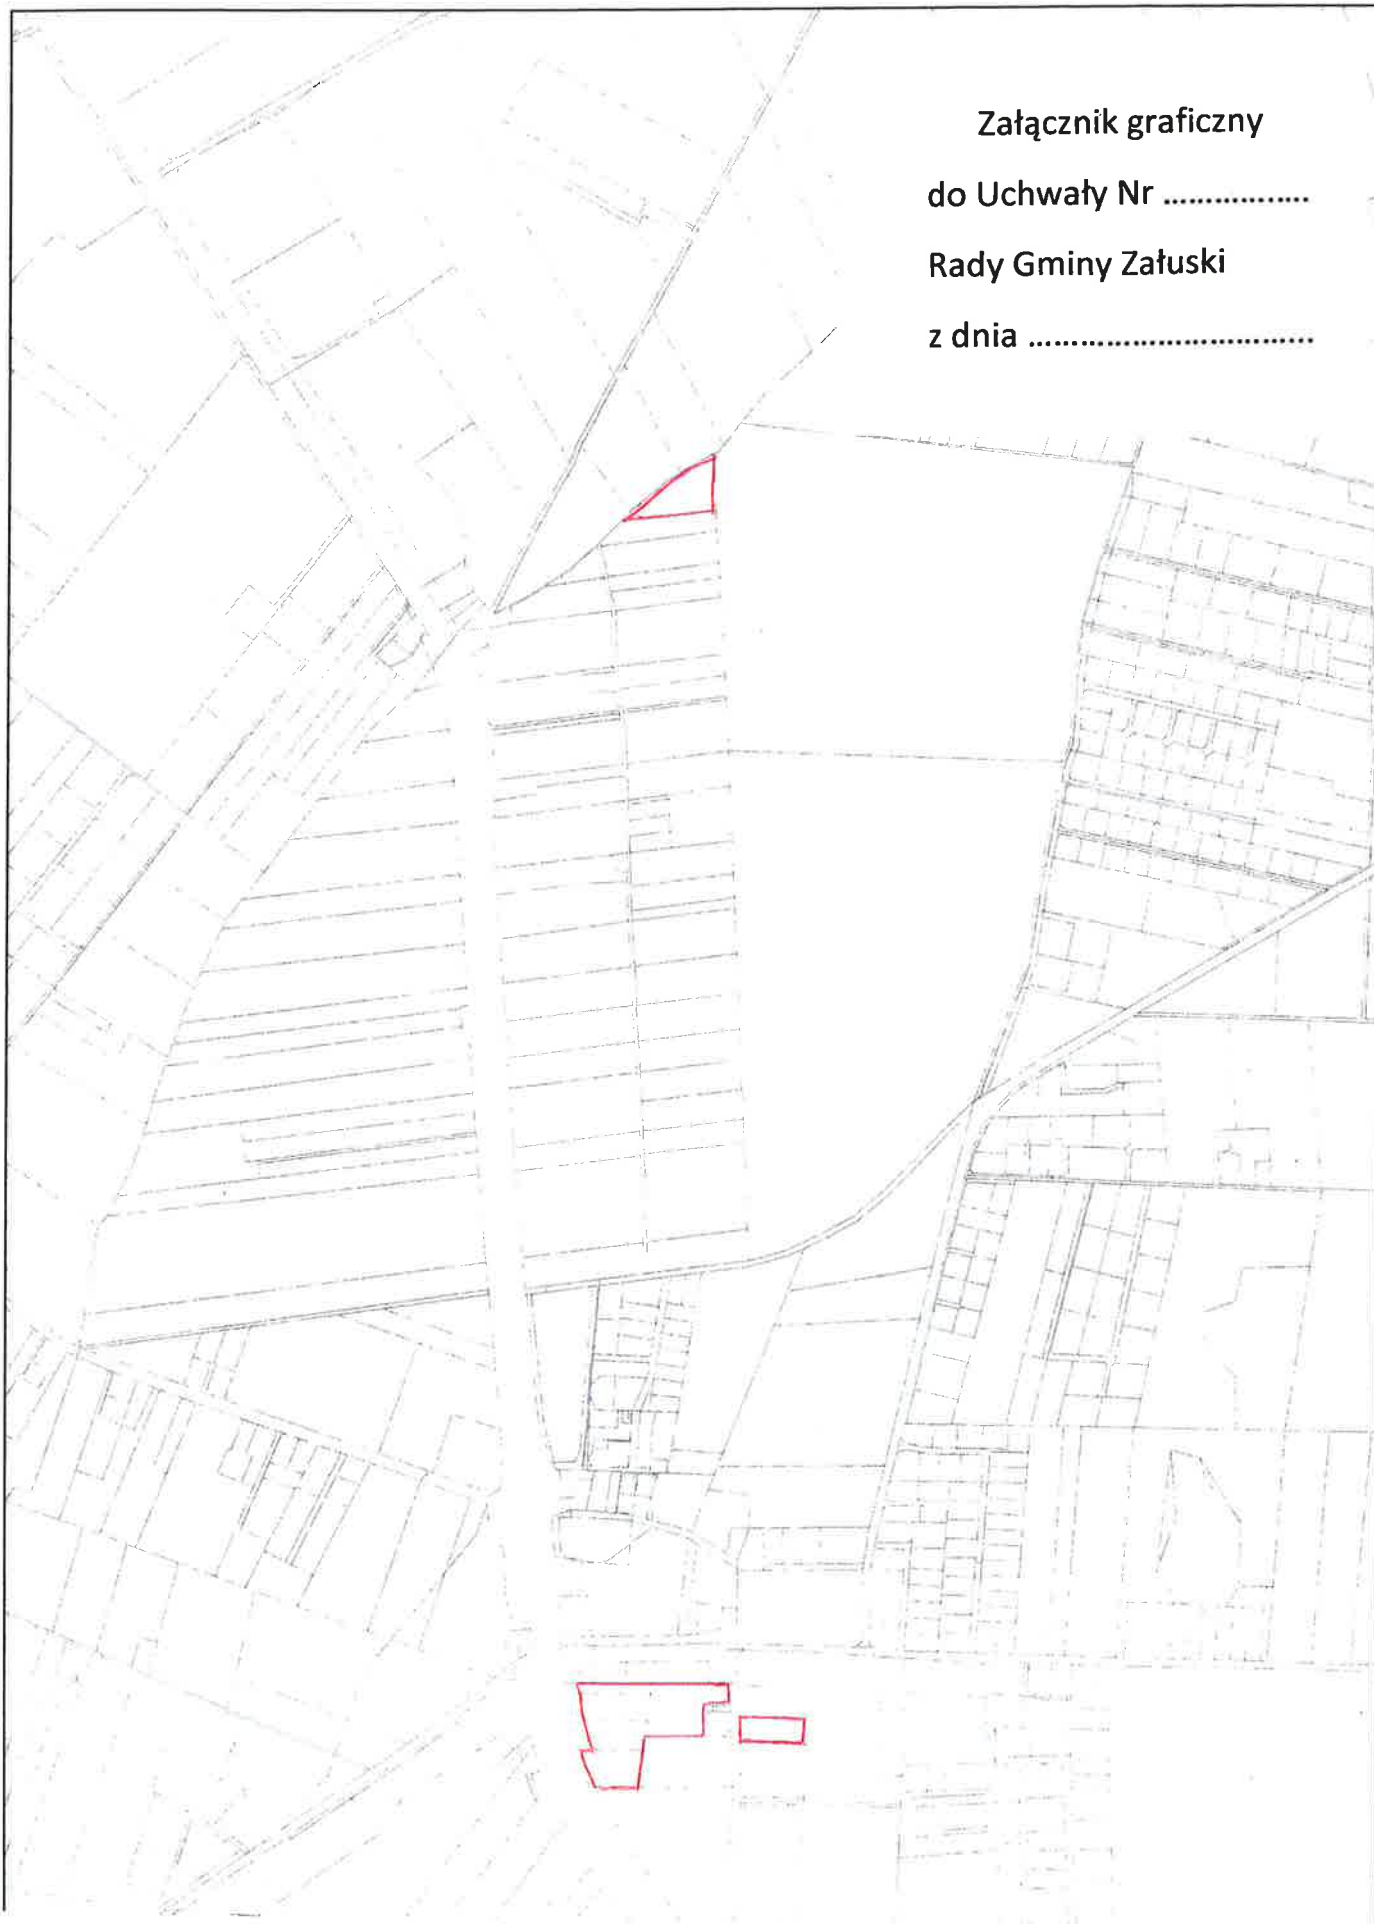

 granica obszaru objętego uchwałą o przystąpieniu do sporządzenia
miejscowego planu zagospodarowania przestrzennego