


Załącznik graficzny do decyzji o ustaleniu lokalizacji inwestycji celu publicznego

znak:
z dnia.....
Skala 1:500

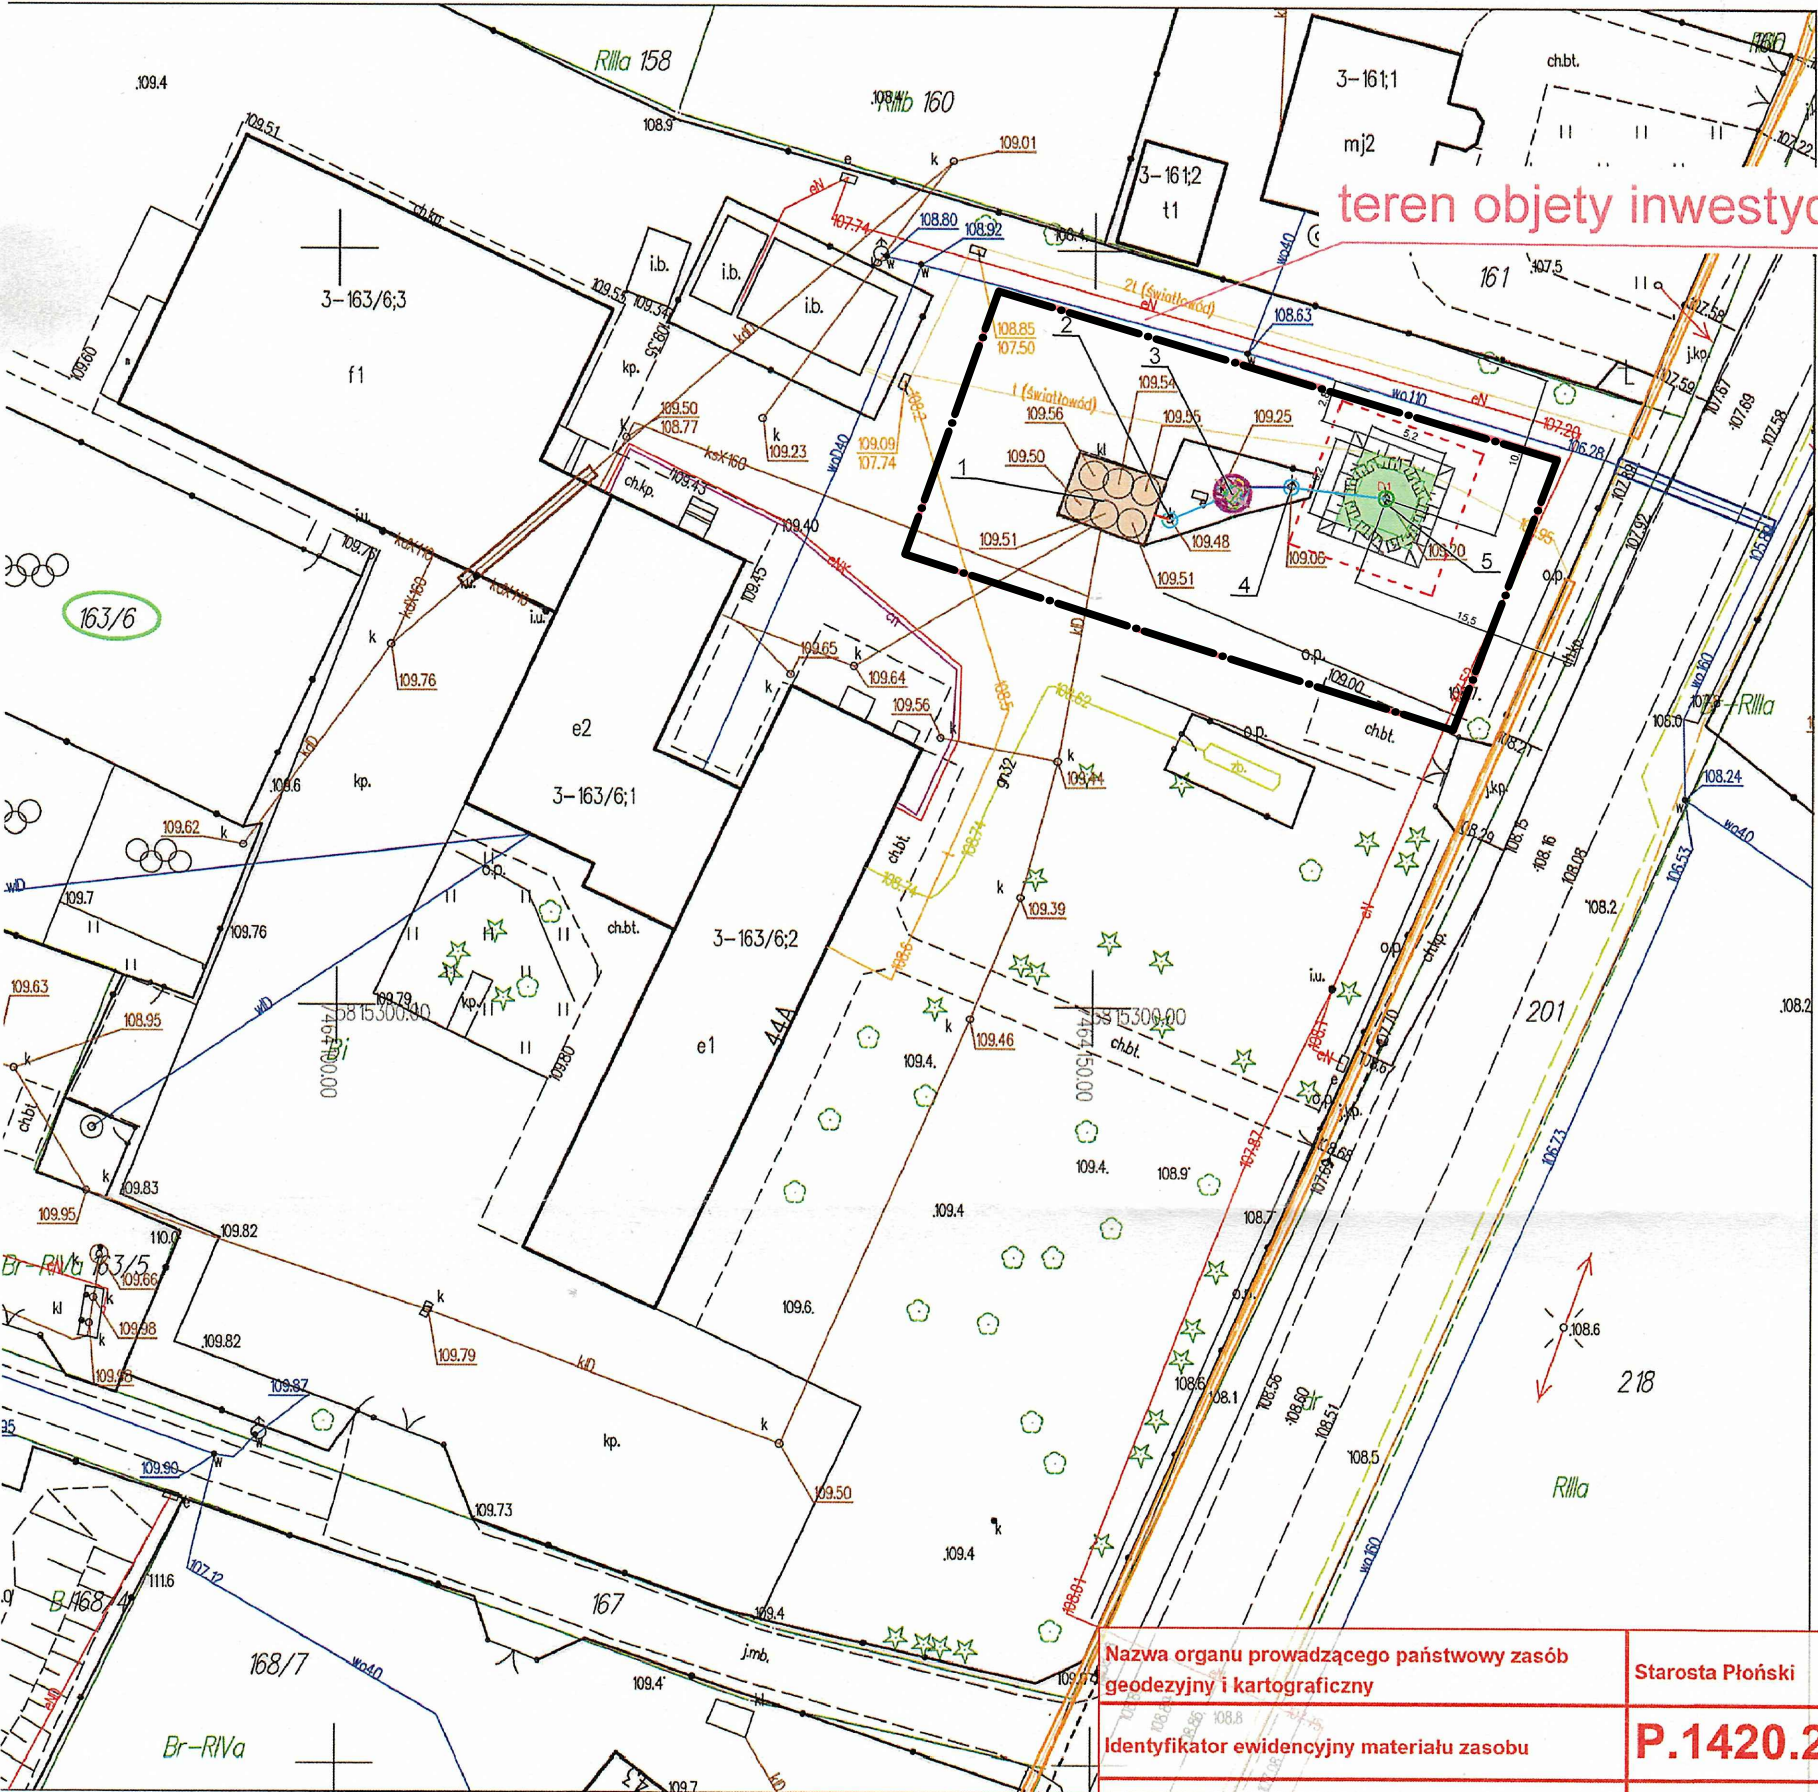

MAPA ZASADNICZA mapa nie może służyć dla celów projektowych

Miejscowość: Kamienica
Jednostka ewidencyjna identyfikator: 142012_2
Jednostka ewidencyjna nazwa: Załuski
Obręb ewidencyjny identyfikator: 142012_2.0003
Obręb ewidencyjny nazwa: Kamienica
Działka ewidencyjna nr: 163/6
GG.6642.1045.2025
skala 1:500
Ukl. współrzędnych 2000 pas 7
Ukl. wysokości PL-EVRF2007-NH"
Punkty załamania granic oznaczone symbolem X pochodzą z wektoryzacji mapy ewidencyjnej w skali 1:5000, których położenie nie spełnia wymagań dokładnościowych przewidzianych w Rozporządzeniu Ministra Rozwoju, Pracy i Technologii z dnia 27 lipca 2021r. w sprawie ewidencji gruntów i budynków
Sporządził: Jakub Umięcki

Nazwa organu prowadzącego państwowy zasób geodezyjny i kartograficzny	Starosta Płoński
Identyfikator ewidencyjny materiału zasobu	P.1420.2015.1974
Nazwa materiału zasobu	operat techniczny
Data wykonania kopii materiału zasobu	2025-04-03
Imię, nazwisko i podpis osoby reprezentującej organ	Signature Not Verified Dokument podpisany przez IZABELLA AGNIESZKA CEGŁOWSKA, STAROSTWO POWIATOWE W PŁONSKU Data: 2025.04.03 11:44:14 CEST

- Budynek Szkoły Podstawowej w Kamienicy
- przepustowość nominalna 3,6 m³/d
 - ładunek zanieczyszczeń 1,08 kg BZT5/d
 - liczba RLM 18
 - moc silnika maksymalnie 80 W

OZNACZENIA	
1.	Zbiornik usredniający ścieków surowych
2.	Pompownia ścieków surowych Dn 1000 mm
3.	Projektowany Bioreaktor 18 RLM
4.	Pompownia ścieków oczyszczonych Dn 1000 mm
5.	Studnia chłonna dn 1000 mm w nasypie
	grawitacyjna instalacja kanalizacji sanitarnej rur Ø110PVC, o długości ściek oczyszczony
	łłoczna instalacja kanalizacji sanitarnej -oczyszczalnia uzbrojona w pompę transport ścieków oczyszczonych/surowych rura Ø63PE
	Oddziaływanie mieści się w granicach działki użytkownika

Współrzędne urządzenia wodnego:

D1 X = 5815333.7498 Y = 7464169.2549

Legenda:
Linia rozgraniczająca teren inwestycji

Projekt decyzji sporządziła:

PROJEKT Z
SKALA 1:500
DZ.163/6 obr. Kamienica
POS dla Budynek Szkoły Podstawowej w Kamienicy