LEGENDA

- Zp-1 – istniejące złącze pomiarowe
- – gniazdo wtykowe pod tynk 10A/230 V
- – gniazdo wtykowe pod tynk 16A/230 V
- – gniazdo wtykowe 400 V
- T1, T2 – rozdzielnicebezpiecznikowe
- – przycisk na głowny wyłącznik prądu
- – termo elektryczna 10 l/ 230 V/ 2.2 kW
- – termo elektryczna 60 l/ 230 V/ 1.5 kW
- G1-11 – grzejnik elektryczny nasciennny 230 V

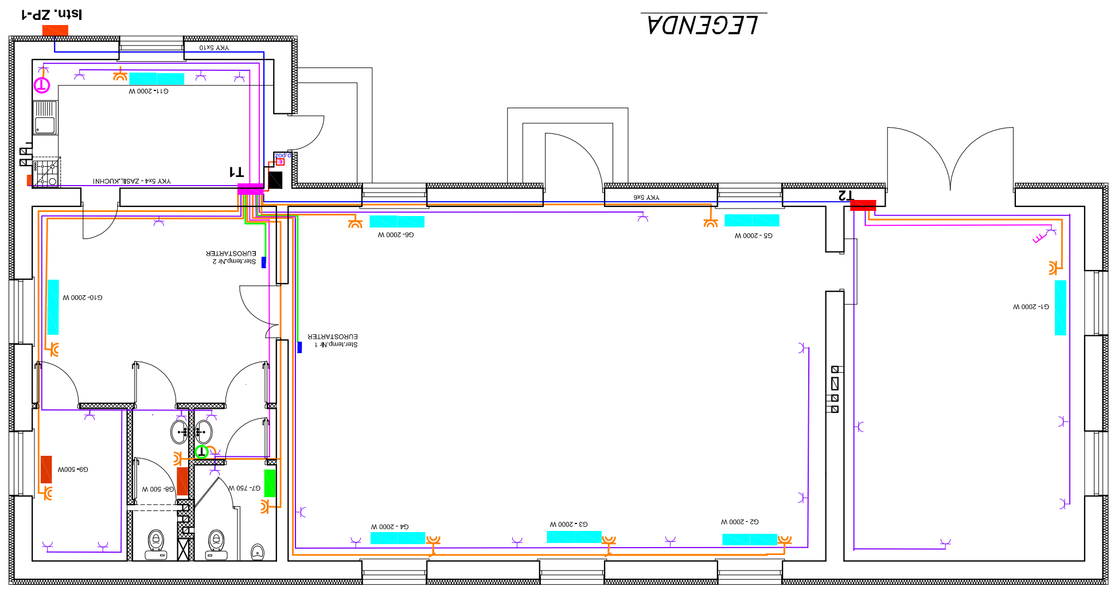

NAZWA INWESTYCJI:	REMONT I PRZEBUDOWA ISTNIEJĄCEGO BUDYNKU OSP W SMULSKACH, 09-142 ZALUSKI, MZALUSKI 67		
JEDNOSTKA PROJEKTOWA	USŁUGI ELEKTRYCZNE "LUMEN" Ul. Wiejska Ludwika 28 09-200 Sierpc		
BRANŻA:	ELEKTRYCZNA		
NAZWA RYSUNKU:	INSTALACJA GNIAZD WTYKOWYCH		
PROJEKTOWAŁ:	NR UPRAWNIEŃ	PODPIS	
SPRAWDZIŁ:	NR UPRAWNIEŃ	PODPIS	
NR ROBOT KOCHANSKI	0622/06		
LUTY 2010	RYS. E2	SKALA 1: 100	