Elewacja północna

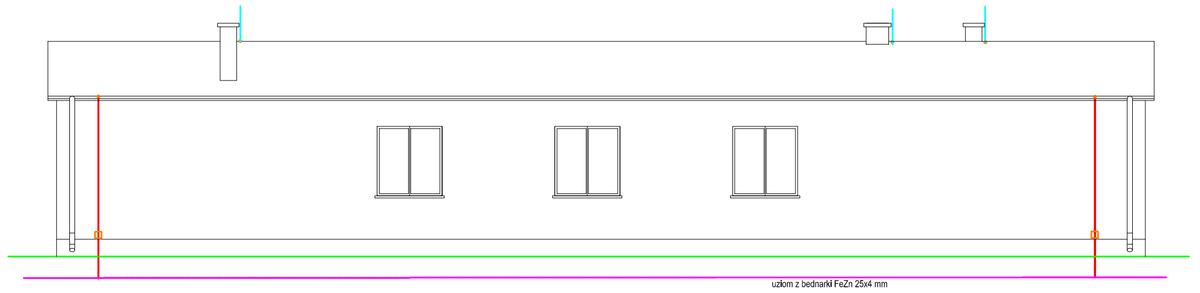

Elewacja południowa

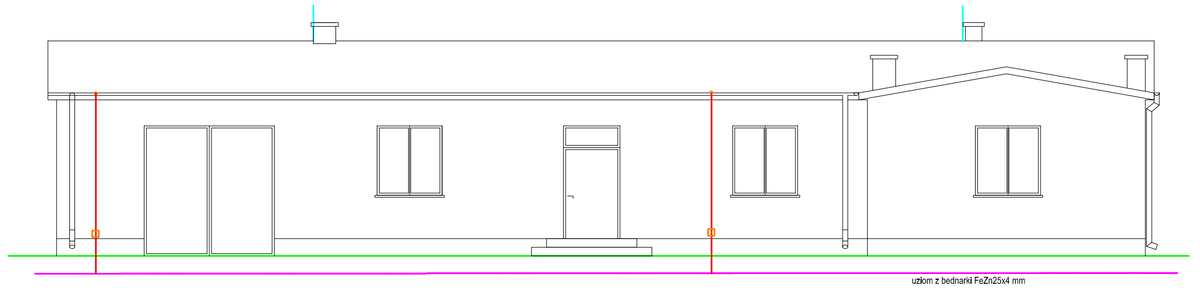

LEGENDA

- zwód pionowy z pręta fi 8 mm.w rurce PCV pt.
- zacisk kontrolny w puszce PK 5 na wys.60cm
- uziom z bednarki FeZn 25x4 mm
- zacisk rynnowy laczący zwód pionowy z dachem
- zwód pionowyz preta fi 8 - 20 cm nad kominem

Uwaga!
Maszat anteny nadawczej połączyć metalicznie z uziemionym dachem obiektu

INAZWA INWESTYCJI:	REMONT I PRZEBUDOWA ISTNIEJACEGO BUDYNKU OSP W ŚMIŁSKACH - 09-142 ZALUSKI, MZALUSKI 67	
JEDNOSTKA PROJEKTOWA	USŁUGI ELEKTRYCZNE "LUMEN" inż. Franciszek Chojnacki ul. Wiksny Ludów 28 09-200 Sierpc	
BRANŻA:	ELEKTRYCZNA	
NAZWA RYSUNKU	PLAN INSTALACJI ODGROMOWEJ	
PROJEKTOWAŁ:	NR UPRAWNIEŃ	PODPIS
INŻ. FRANCISZEK CHOJNACKI	1/97	
SPRAWDZIŁ:	NR UPRAWNIEŃ	PODPIS
INŻ. ROBERT KUCHARSKI	0622/06	
LUTY 2010	RYS. E3	SKALA 1: 100