



## Szczegół A

### Plac manewrowy

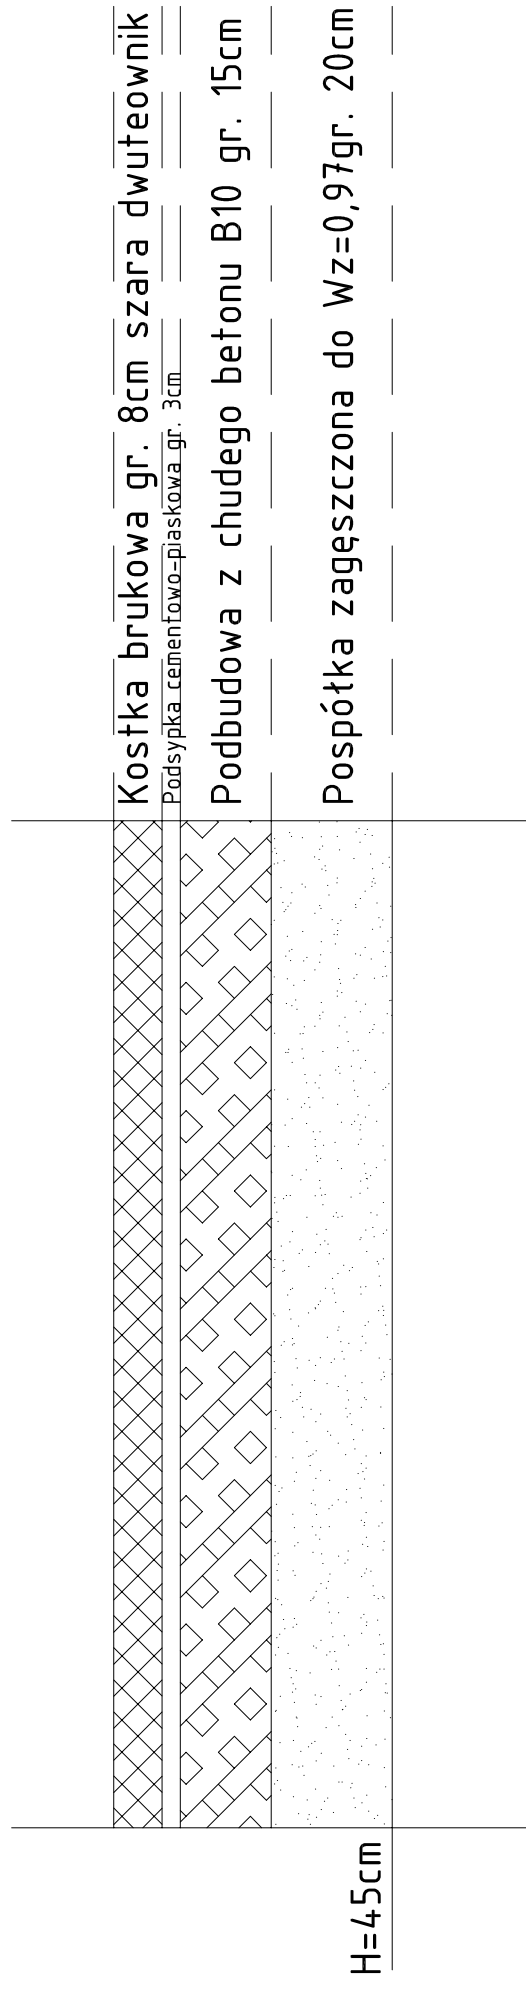

## Szczegół B

### Trawa Plac manewrowy

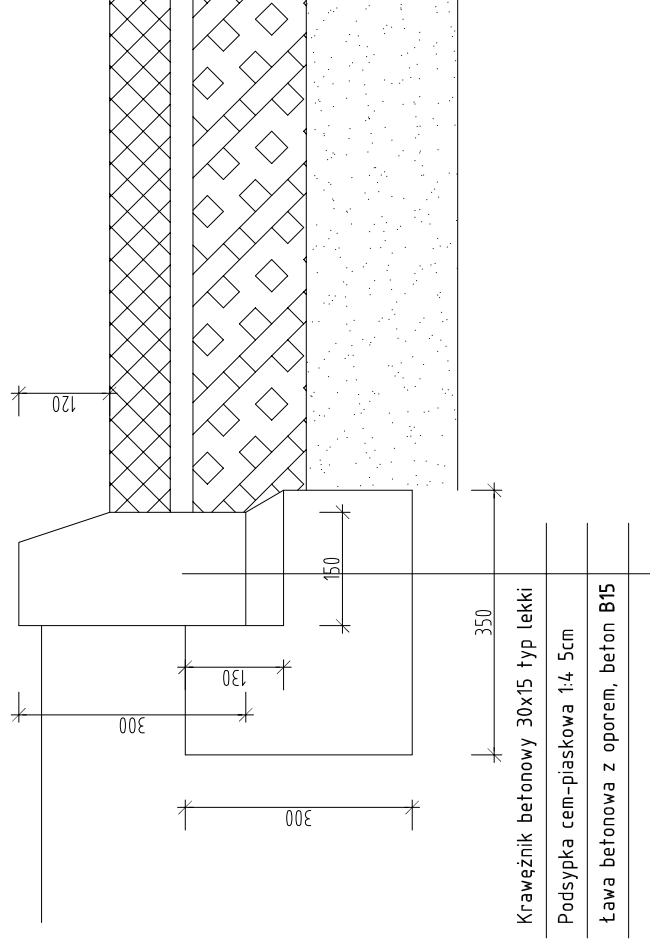

#### Uwagi ogólne:

W sprawach nieokreślonych w niniejszym projekcie wykonawcę i podwykonawcę obowiązują:

- 1) Warunki techniczne odbioru prac budowlanych;
- 2) Przepisy określone Polskimi Normami i zaleceniami;
- 3) Wiedza i sztuka budowlana;
- 4) Szczegółowe warunki rozmiarów i wykonawstwa ze względu na zastosowane materiały i technologie.

Wszelkie prawa niniejszego opracowania są zastrzeżone. Kopiowanie, rozpowszechnianie i udostępnianie osobom trzecim projektu lub jego części bez zgody autorów jest zabronione.

**Zakład Usług Projektowych KMP S.C.**  
*Krzysztof Paluszynski, Marcin Paluszynski*  
09-100 Płońsk, ul. Piłnočna 13/30, tel. 0-23 662 75 83

Nazwa projektu/Adres inwestycji:

Remont i przebudowa  
istniejącego budynku OSP w Smulskach  
działka nr .....

Format rys.

A3

Skala:

1:10

Faza proj.

PB

Nazwa rysunku: Szczegóły placu manewrowego

Nr rys.

8

Nr upr.

ARCHITEKTURA

Imię i Nazwisko

Podpis:

Projektował:

inż. Krzysztof Paluszynski

Data:

02 2010

MAZ/0365/P00K/06

Współpraca:

mgr inż. Marcin Paluszynski

02 2010