


Zainwentaryzowany budynek został usytuowany zgodnie z projektem zagospodarowania działki.  
**INWENTARYZACJA BUDYNKU I PRZYŁĄCZY.**  
 Obiekt: 3 Kamienica—dz. 163/6  
 gm. 142012 2. Żelazki  
 pow. płoński  
 Ark. 7.179.16.234  
 Skala 1:1000  
 Układ mapy 2000:7 Wysokości: Krusztadt 86  
 Nr rob. 22072018 GG:6640.1494.2018  
 Płońsk, dn. 30.07.2019r.

inż. Andrzej Bytniewski  
 GEODETA-URZĘDNIK  
 Uprawn. Zawod. nr 5451/87  
 Soroki, ul. Bajkowa 12, 09-100 Płońsk  
 1066

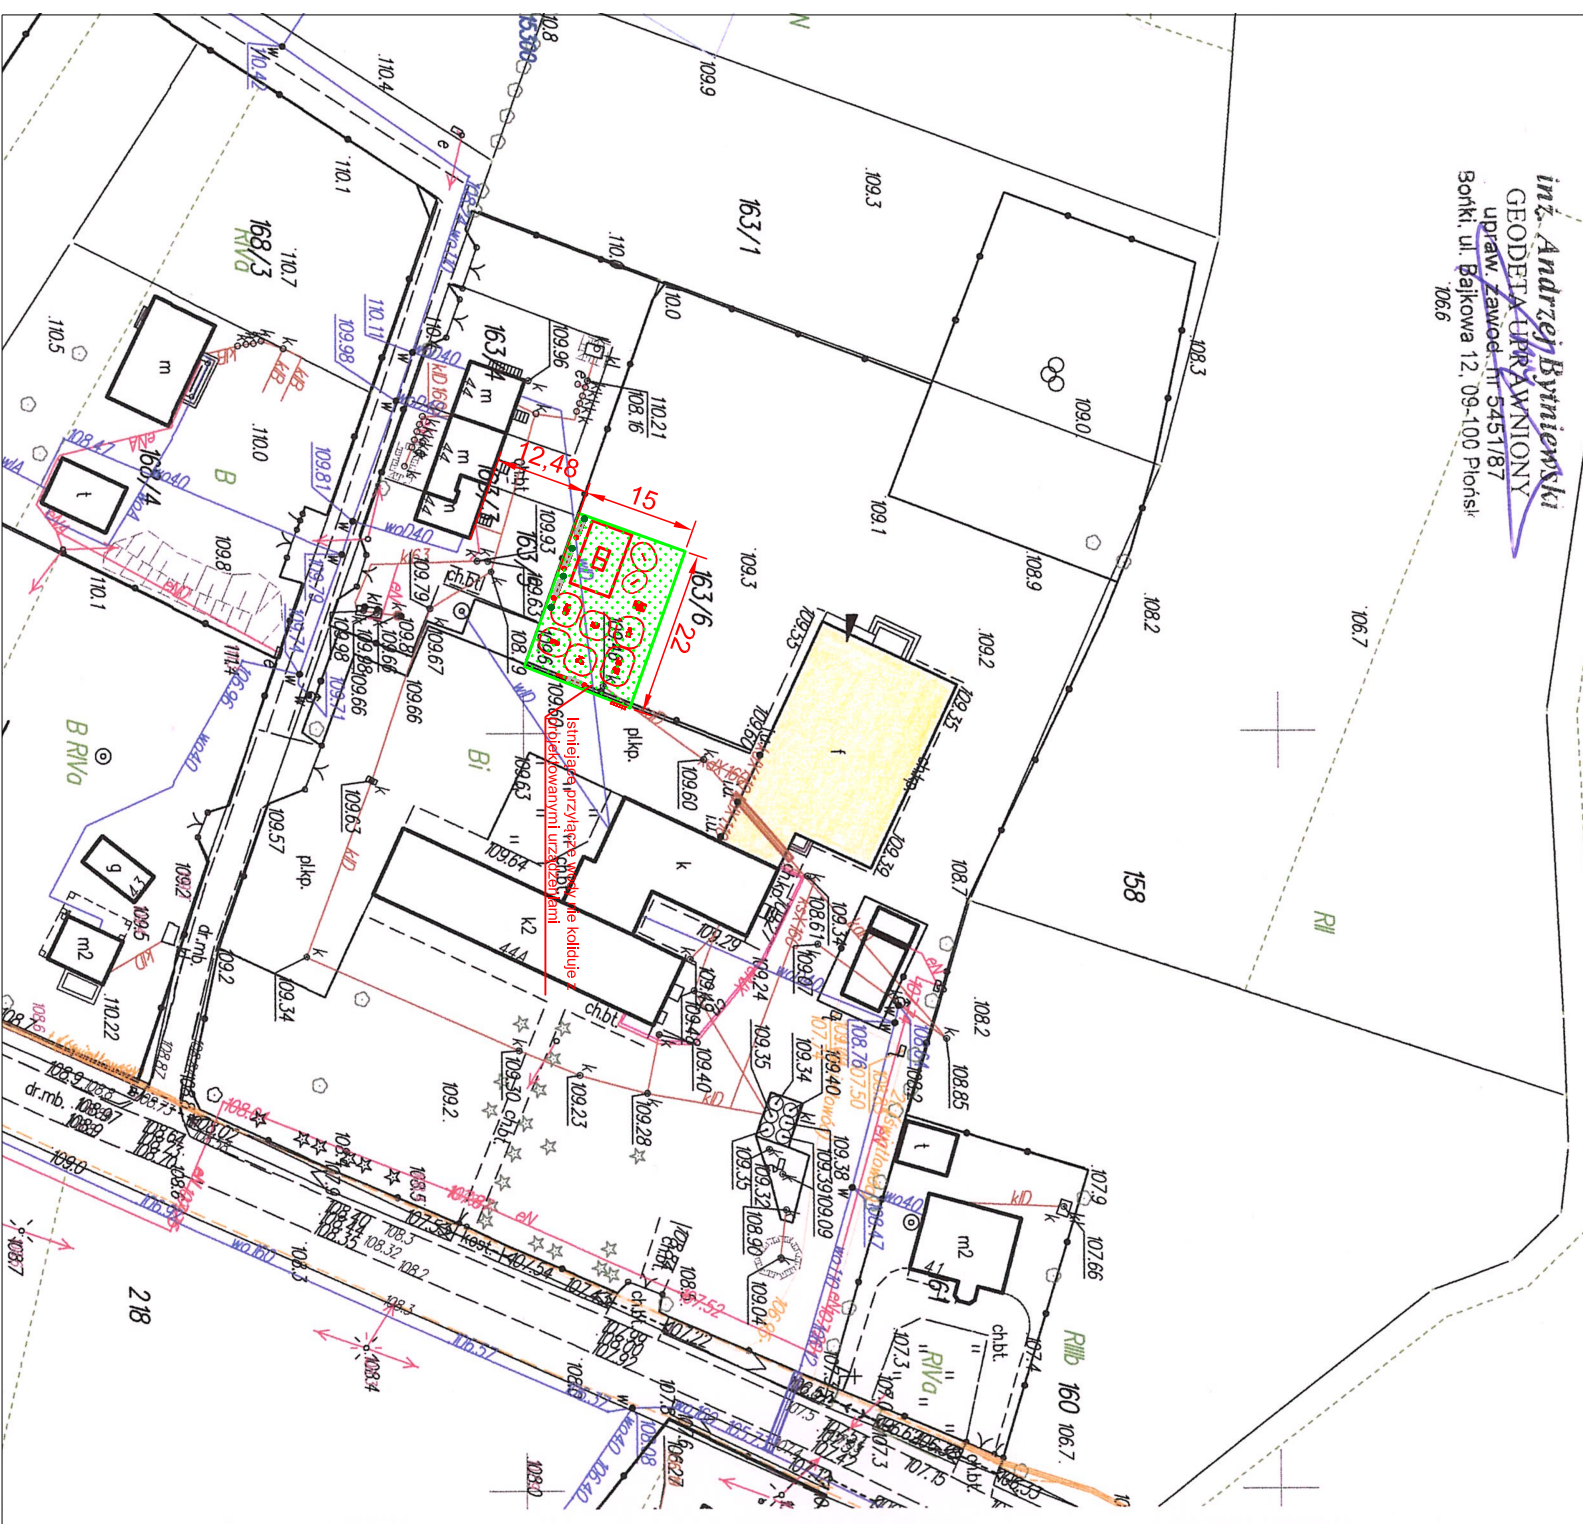

# LEGENDA

- zakres opracowania
- stół do gry w w. pikarży
- stół do ping ponga
- tablica do pisania
- tablica OX
- bieżacz
- ordinek
- wydag+wydskanie dla niepełnosprawnych
- kolia tai chi dla niepełnosprawnych
- wahnado
- jezdziac
- tablice informacyjne
- stojak na rowery 6 stanowisk
- ławka
- kosz na śmieci
- up

<b>I&amp;P PROJECT</b>	
Iwona Urbańska	
09 - 100 Skarżyn, Aleja Lipowa 9	
Investor	GMINA ZAŁUSKI
Tytuł projektu	OTWARCIA STREFA AKTYWNOŚCI - WARIANT PODSTAWOWY
ADRES INWESTYCJI: KAMIENICA, GM. ZAŁUSKI, DZ. NR EWID.163/6	
Tytuł arkusza	PROJEKT ZAGOSPODAROWANIA DZIAŁKI
DATA:	LUTY 2019R.
Autorzy projektu	podpis
autor:	mgr inż. Jan Kraczkowski
opr.: nr Cte-	1284
opracowała:	inż. Iwona Urbańska
Skala	<b>1:1000</b>