


# PRZEKRÓJ KONSTRUKCYJNY OPASKI

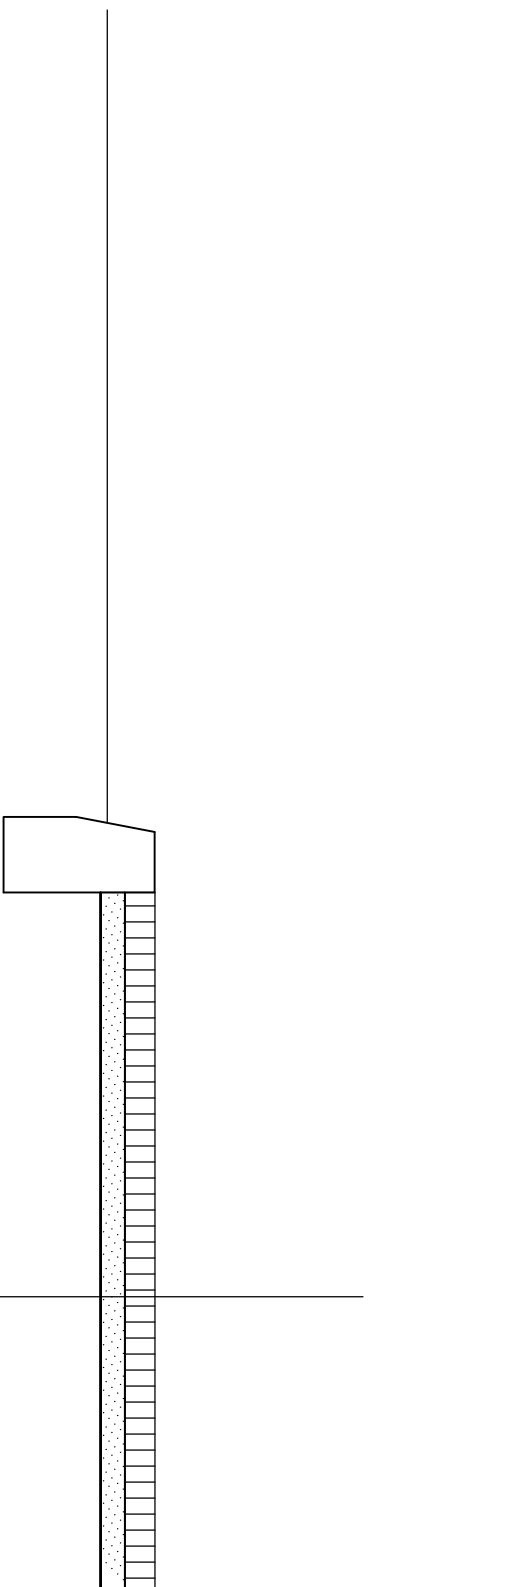

kostka betonowa gr. 8cm

podbudowa piaskowo-cementowa

istniejąca warstwa asfaltowa