


# PRZEKRÓJ NORMALNY Nr 2

km 0+282 do km 0+450

skala 1:50

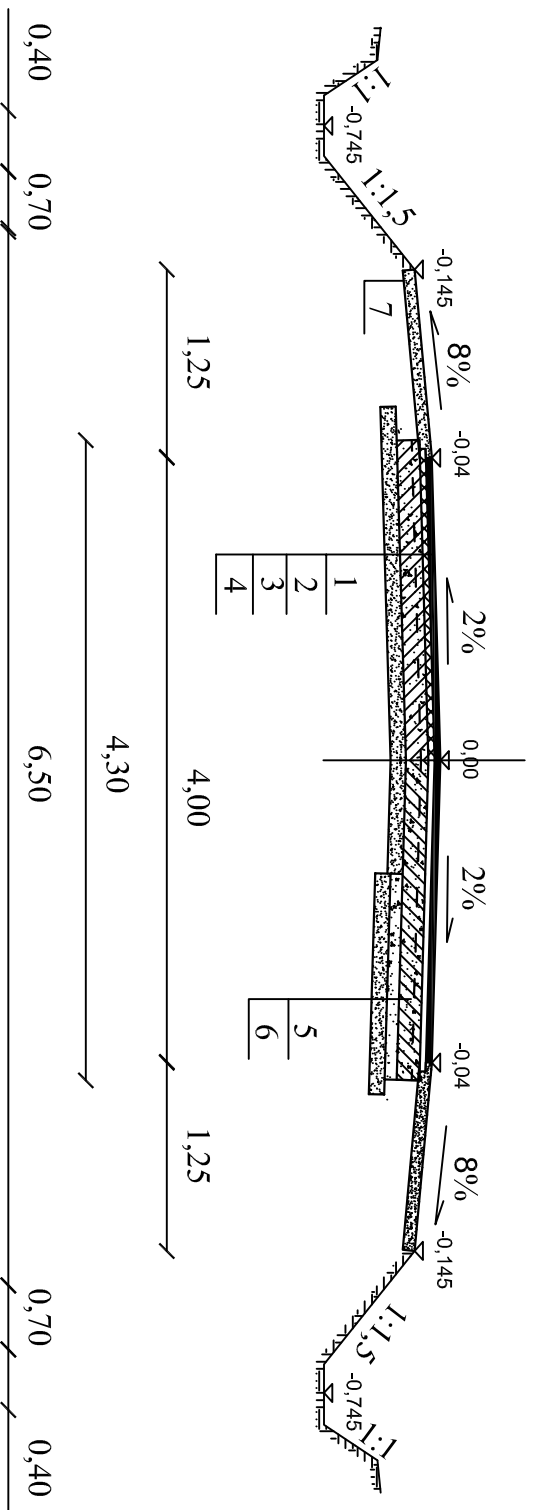

## Oznaczenia:

- 1 nawierzchnia z mieszanki mineralno-bitumicznej warstwa górna gr. 4 cm
- 2 nawierzchnia z mieszanki mineralno-bitumicznej warstwa dolna gr. 4 cm
- 3 stabilizacja gruntu cementem o wytrzymałości  $R_m=2,5$  MPa gr. 16 cm (w tym 5 cm pospółka z dowozu)
- 4 istniejące podłoże
- 5 dolna warstwa podbudowy z pospółki gr. 16 cm
- 6 warstwa odsączająca z piasku gr. 10 cm
- 7 umocnienie poboczny pospółką gr. 8 cm

## UWAGA:

rowy wg profilu i projektu zagospodarowania poszerzenia wg wykazu poszerzeń

Opracował: