


# PRZEKRÓJ NORMALNY Nr 3

## km 0+450 do km 0+683,50

skala 1:50

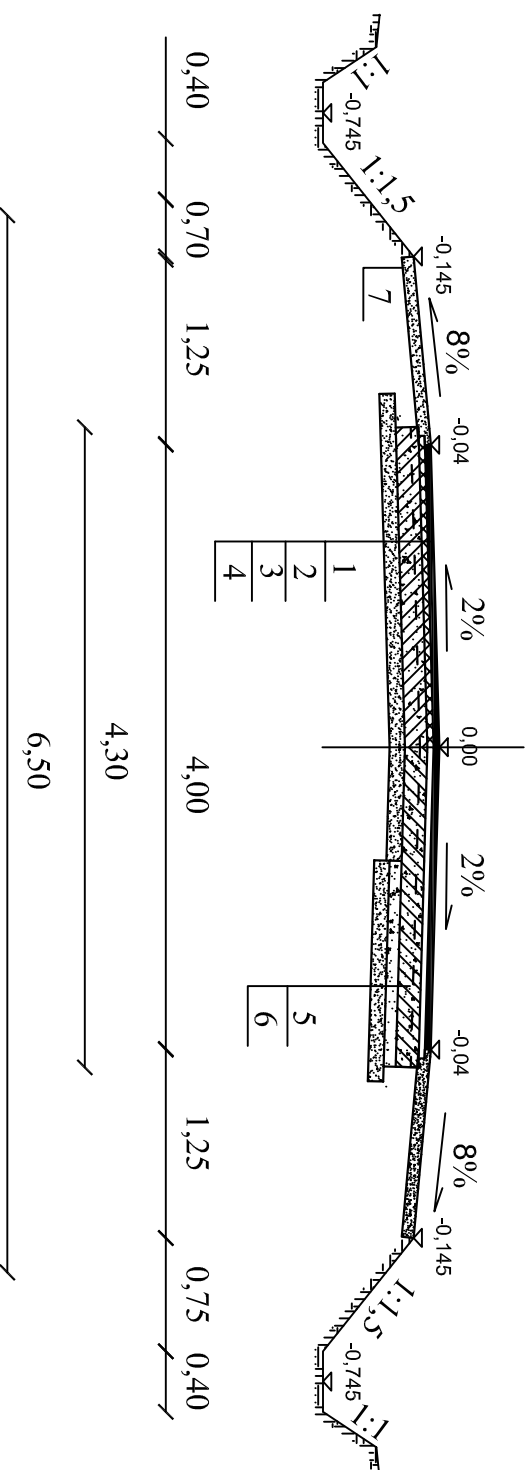

### Oznaczenia:

- 1 nawierzchnia z mieszanki mineralno-bitumicznej warstwa górna gr. 4 cm
- 2 nawierzchnia z mieszanki mineralno-bitumicznej warstwa dolna gr. 4 cm
- 3 stabilizacja gruntu cementem o wytrzymałości Rm=2,5 MPa gr. 16 cm (w tym 8 cm pospółka z dowozu)
- 4 istniejące podłoże
- 5 dolna warstwa podbudowy z pospółki gr. 16 cm
- 6 warstwa odsączająca z płasku gr. 10 cm
- 7 umocnienie poboczny pospółką gr. 8 cm

### UWAGA:

rowy wg profilu i projektu  
zagospodarowania  
poszerzenia wg wykazu  
poszerzeń

Opracował: