


PRZEKRÓJ NORMALNY Nr 4

km 0+683,50 do km 0+915

skala 1:50

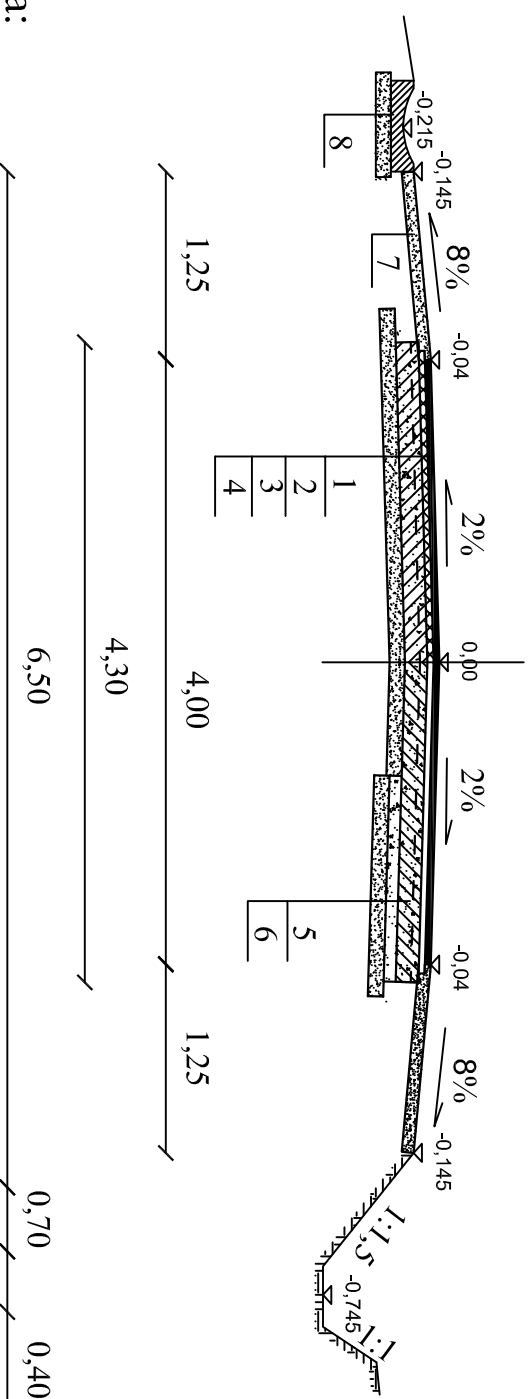

Oznaczenia:

- 1 nawierzchnia z mieszanki mineralno-bitumicznej warstwa górna gr. 4 cm
- 2 nawierzchnia z mieszanki mineralno-bitumicznej warstwa dolna gr. 4 cm
- 3 stabilizacja gruntu cementem o wytrzymałości $R_m=2,5$ MPa gr. 16 cm (w tym 8 cm pospółka z dowozu)
- 4 istniejące podłoże
- 5 dolna warstwa podbudowy z pospółki gr. 16 cm
- 6 warstwa odsączająca z płasku gr. 10 cm
- 7 umocnienie poboczy pospółką gr. 8 cm
- 8 ściek na ławie betonowej B-10 gr. 10 cm z elementów prefabrykowanych o wym. 0,60x0,50x0,15

UWAGA:

rowy wg profilu i projektu zagospodarowania poszerzenia wg wykazu poszerzeń

ściek wg profilu i projektu zagospodarowania

Opracował: