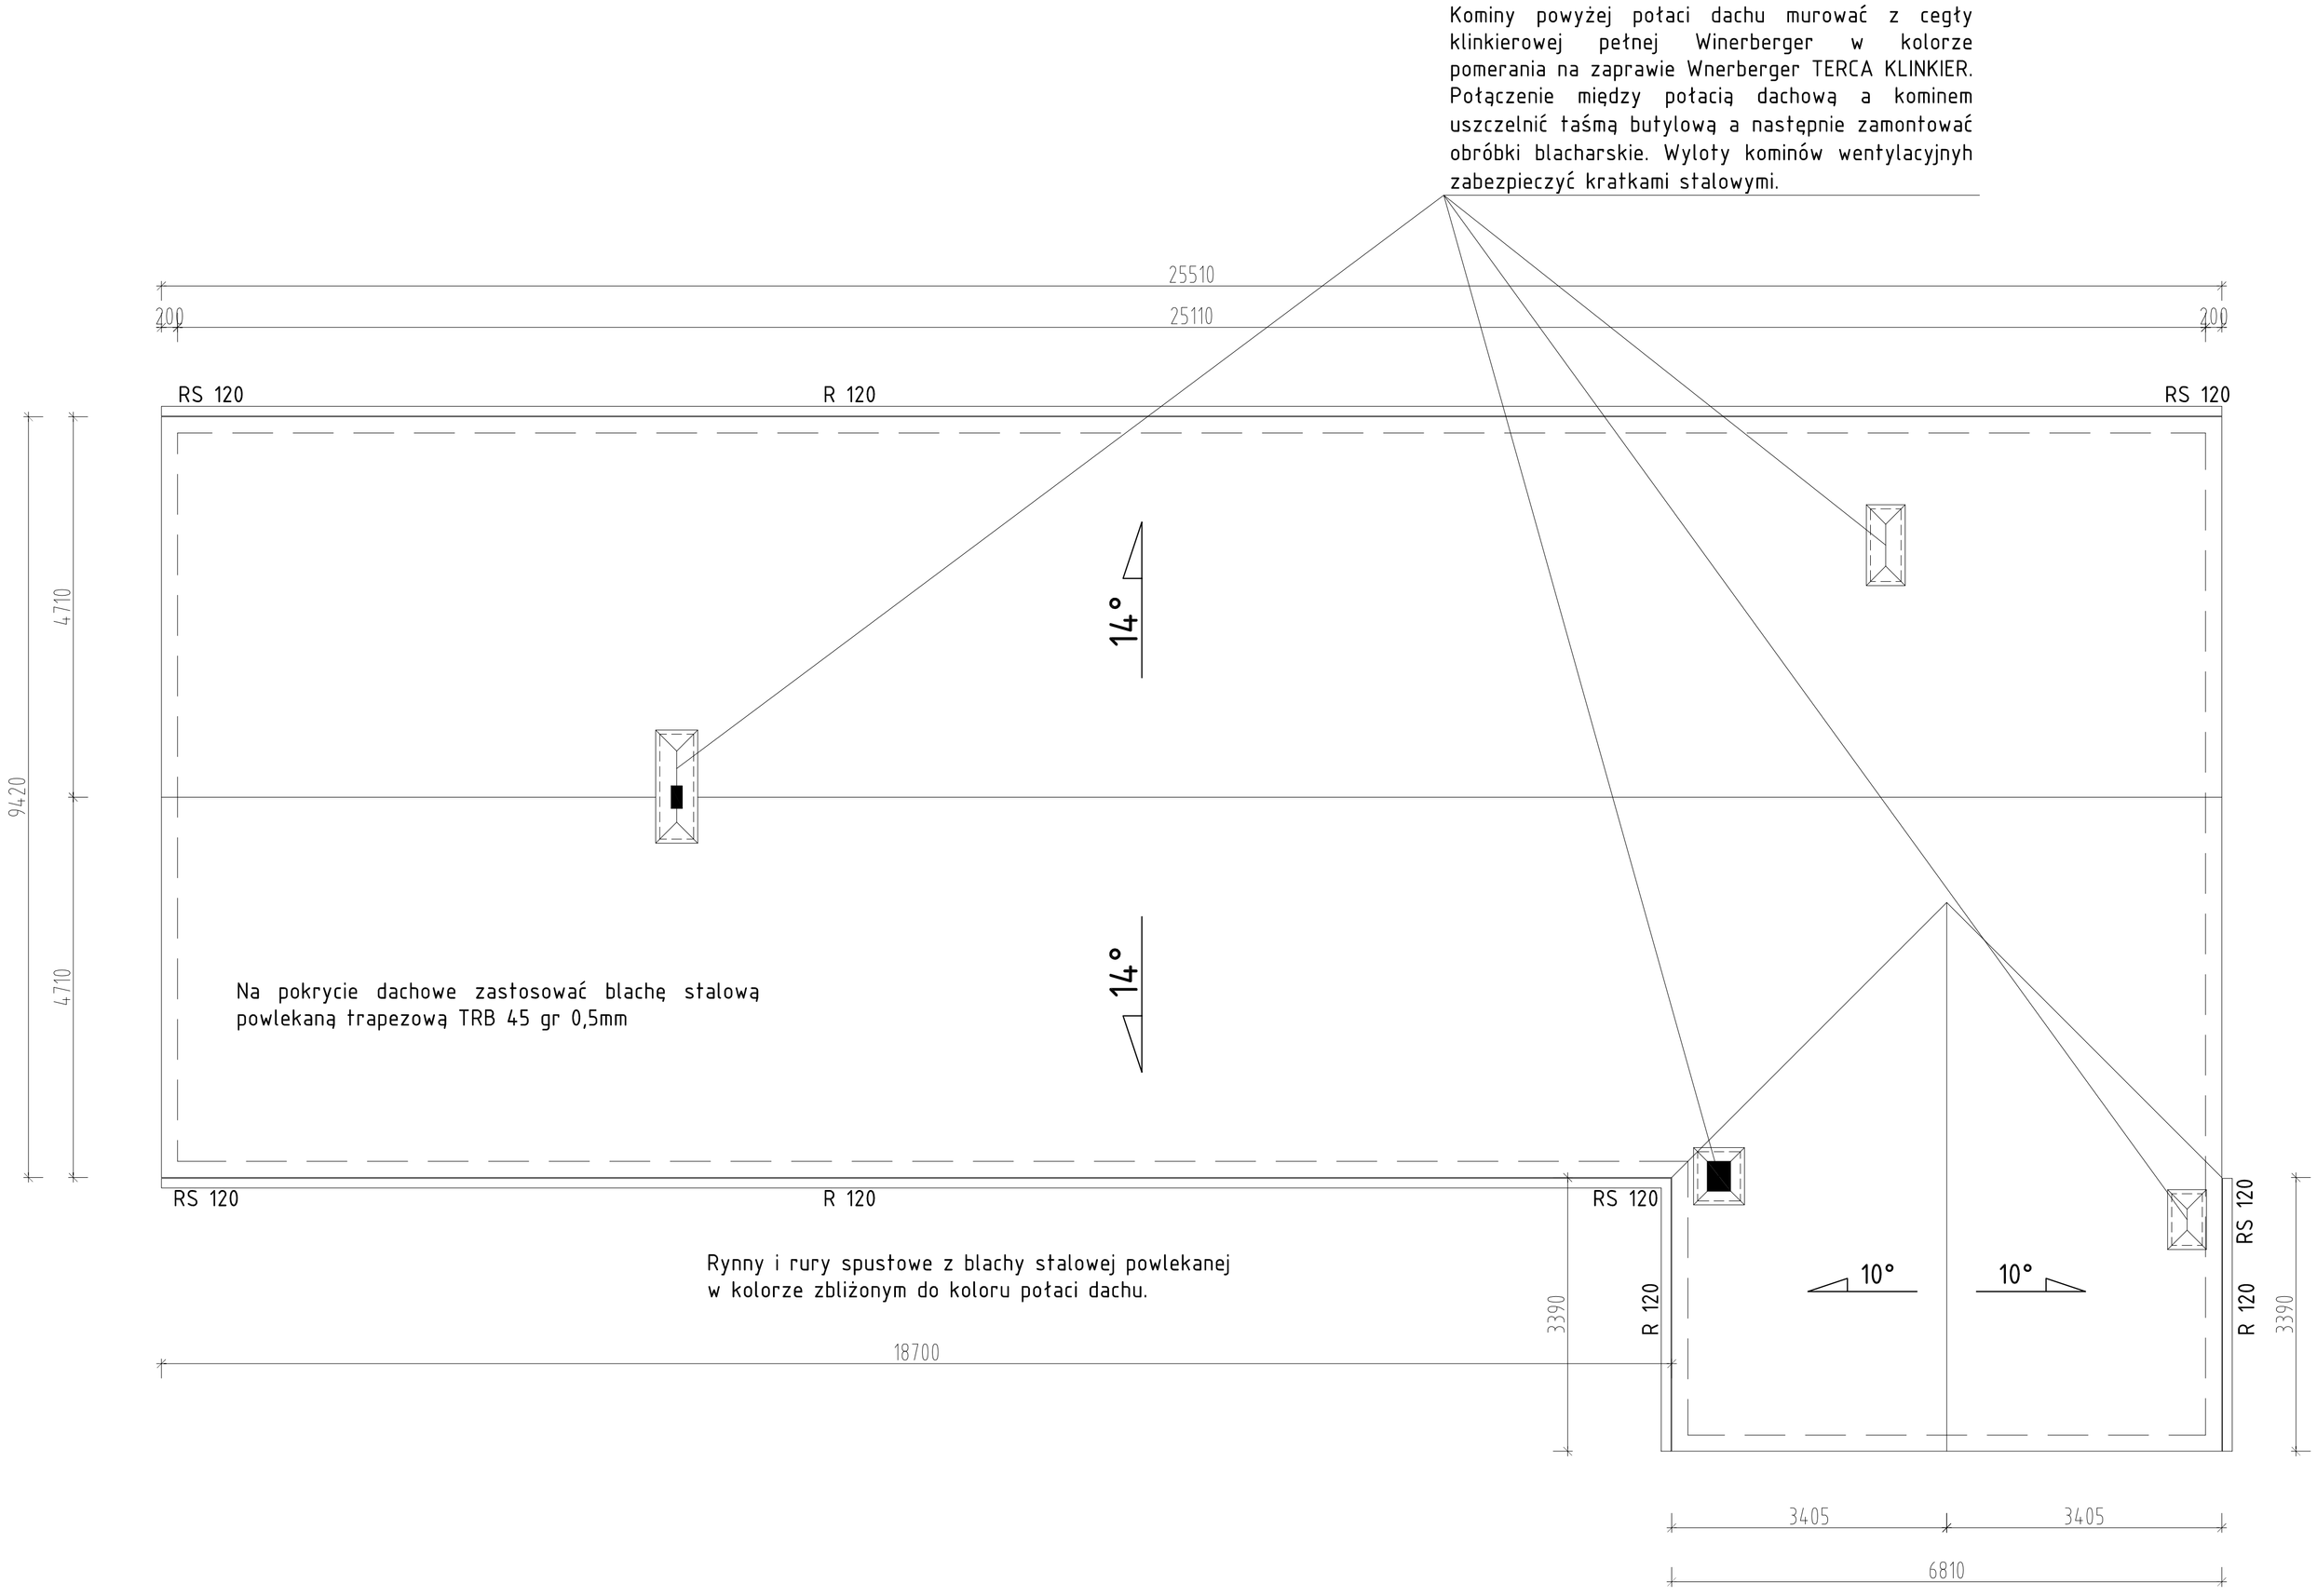

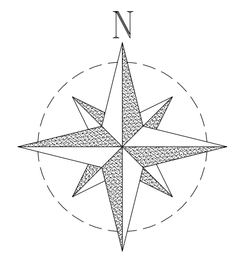

Uwagi i oznaczenia:

OZNACZENIE RZĘDNEJ WYKOŃCZENIA NA RZUTACH +8.00

OZNACZENIE RZĘDNEJ WYKOŃCZENIA NA PRZEKROJACH I ELEWACJACH +38.00

OZNACZENIE RZĘDNEJ STANU SUROWEGO NA RZUTACH +7.88

OZNACZENIE RZĘDNEJ STANU SUROWEGO NA PRZEKROJACH I ELEWACJACH +37.88

szer. okna

wys. okna (wys. parapetu od posadzki)

Styropian / wełna mineralna

Beton niezbrojony lub zbrojony przeciwskurczowo

Żelbet

Uwagi ogólne:

W sprawach nieokreślonych w niniejszym projekcie wykonawcę i podwykonawcę obowiązują:
1) Warunki techniczne odbioru prac budowlanych;
2) Przepisy określone Polskimi Normami i zaleceniami;
3) Wiedza i sztuka budowlana;
4) Szczegółowe warunki rozwiązań i wykonawstwa ze względu na zastosowane materiały i technologie.

Wszelkie prawa niniejszego opracowania są zastrzeżone. Kopiowanie, rozpowszechnianie i udostępnianie osobom trzecim projektu lub jego części bez zgody autorów jest zabronione.

Zakład Usług Projektowych KMP s.c.
Krzysztof Paluszyński, Marcin Paluszyński
09-100 Płońsk, ul. Pomorska 13/30, tel. 0-23 662 75 83

Nazwa projektu/Adres inwestycji:
Remont i przebudowa istniejącego budynku OSP w Smulskach
działka nr .....

Format rys.: A1

Skala: 150

Faza proj.: PB

Inwestor:
Gmina Zatuski
09-142 Zatuski, Zatuski 67

Nazwa rysunku: Rzut dachu

Nr rys.: 3 ARCHITEKTURA

Nr proj.: K-5/2015/10

Imię i Nazwisko	Data:	Nr upr.	Podpis:
Projektował: inż. Krzysztof Paluszyński	02 2010	MAZ/0365/POOK/06	
Współpraca: mgr inż. Marcin Paluszyński	02 2010		