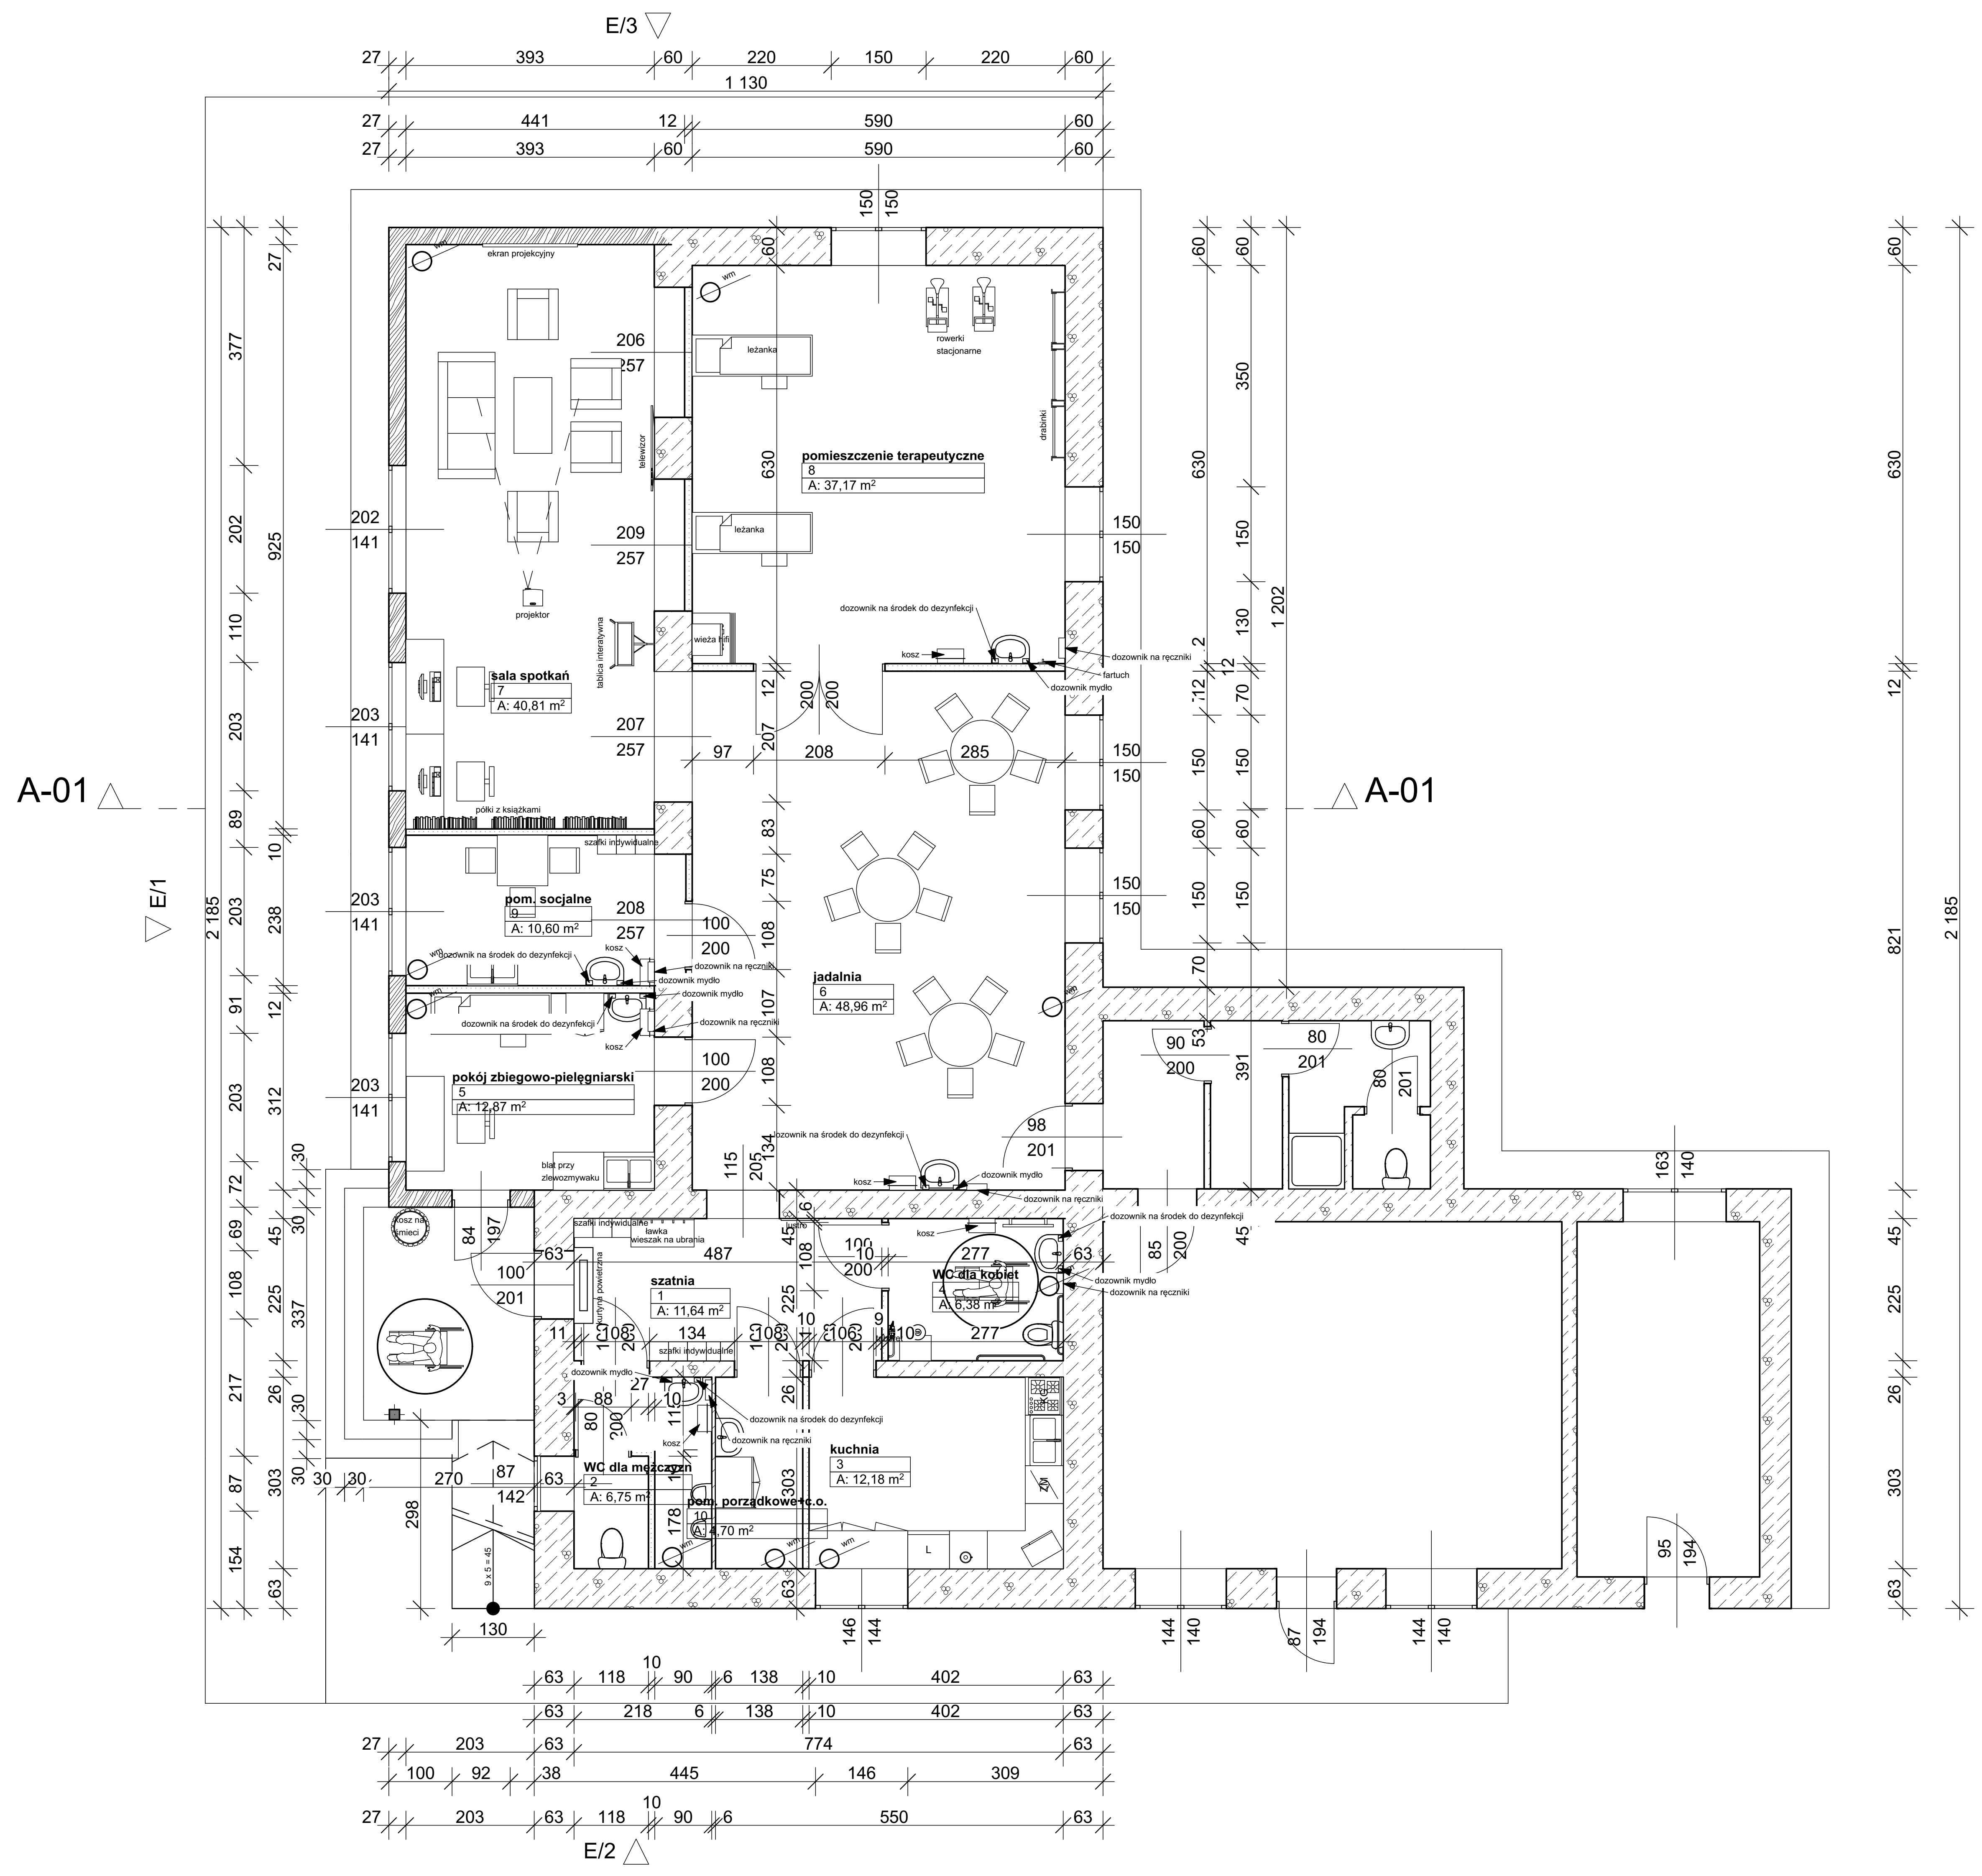

I&P PROJECT

Iwona Urbańska

09 - 100 Skarżyn, Aleja Lipowa 9

Inwestor

GMINA ZAŁUSKI
Załuski 67
09-142 Załuski

Tytuł projektu

ZMIANA SPOSOBU UŻYTKOWANIA CZĘŚCI REMIZY WRAZ Z PRZEBUDOWĄ NA POTRZEBY \DZIENNEGO DOMU "SENIOR +"

ADRES INWESTYCJI: SZCZYTNO,
GM. ZAŁUSKI, DZ. NR EWID. 335/11

Tytuł arkusza

Rzut przyziemia

DATA: WRZESIEŃ 2018R.

architektura:
mgr inż. arch.
Katarzyna Kraczkowska
upr. nr Ma/058/11

konstrukcja:
Jan W. Kaźmierczak
upr. Cie 61/81

opracowała:
inż. Iwona Urbańska

Skala rysunków
1:100

Nr Arkusza
1