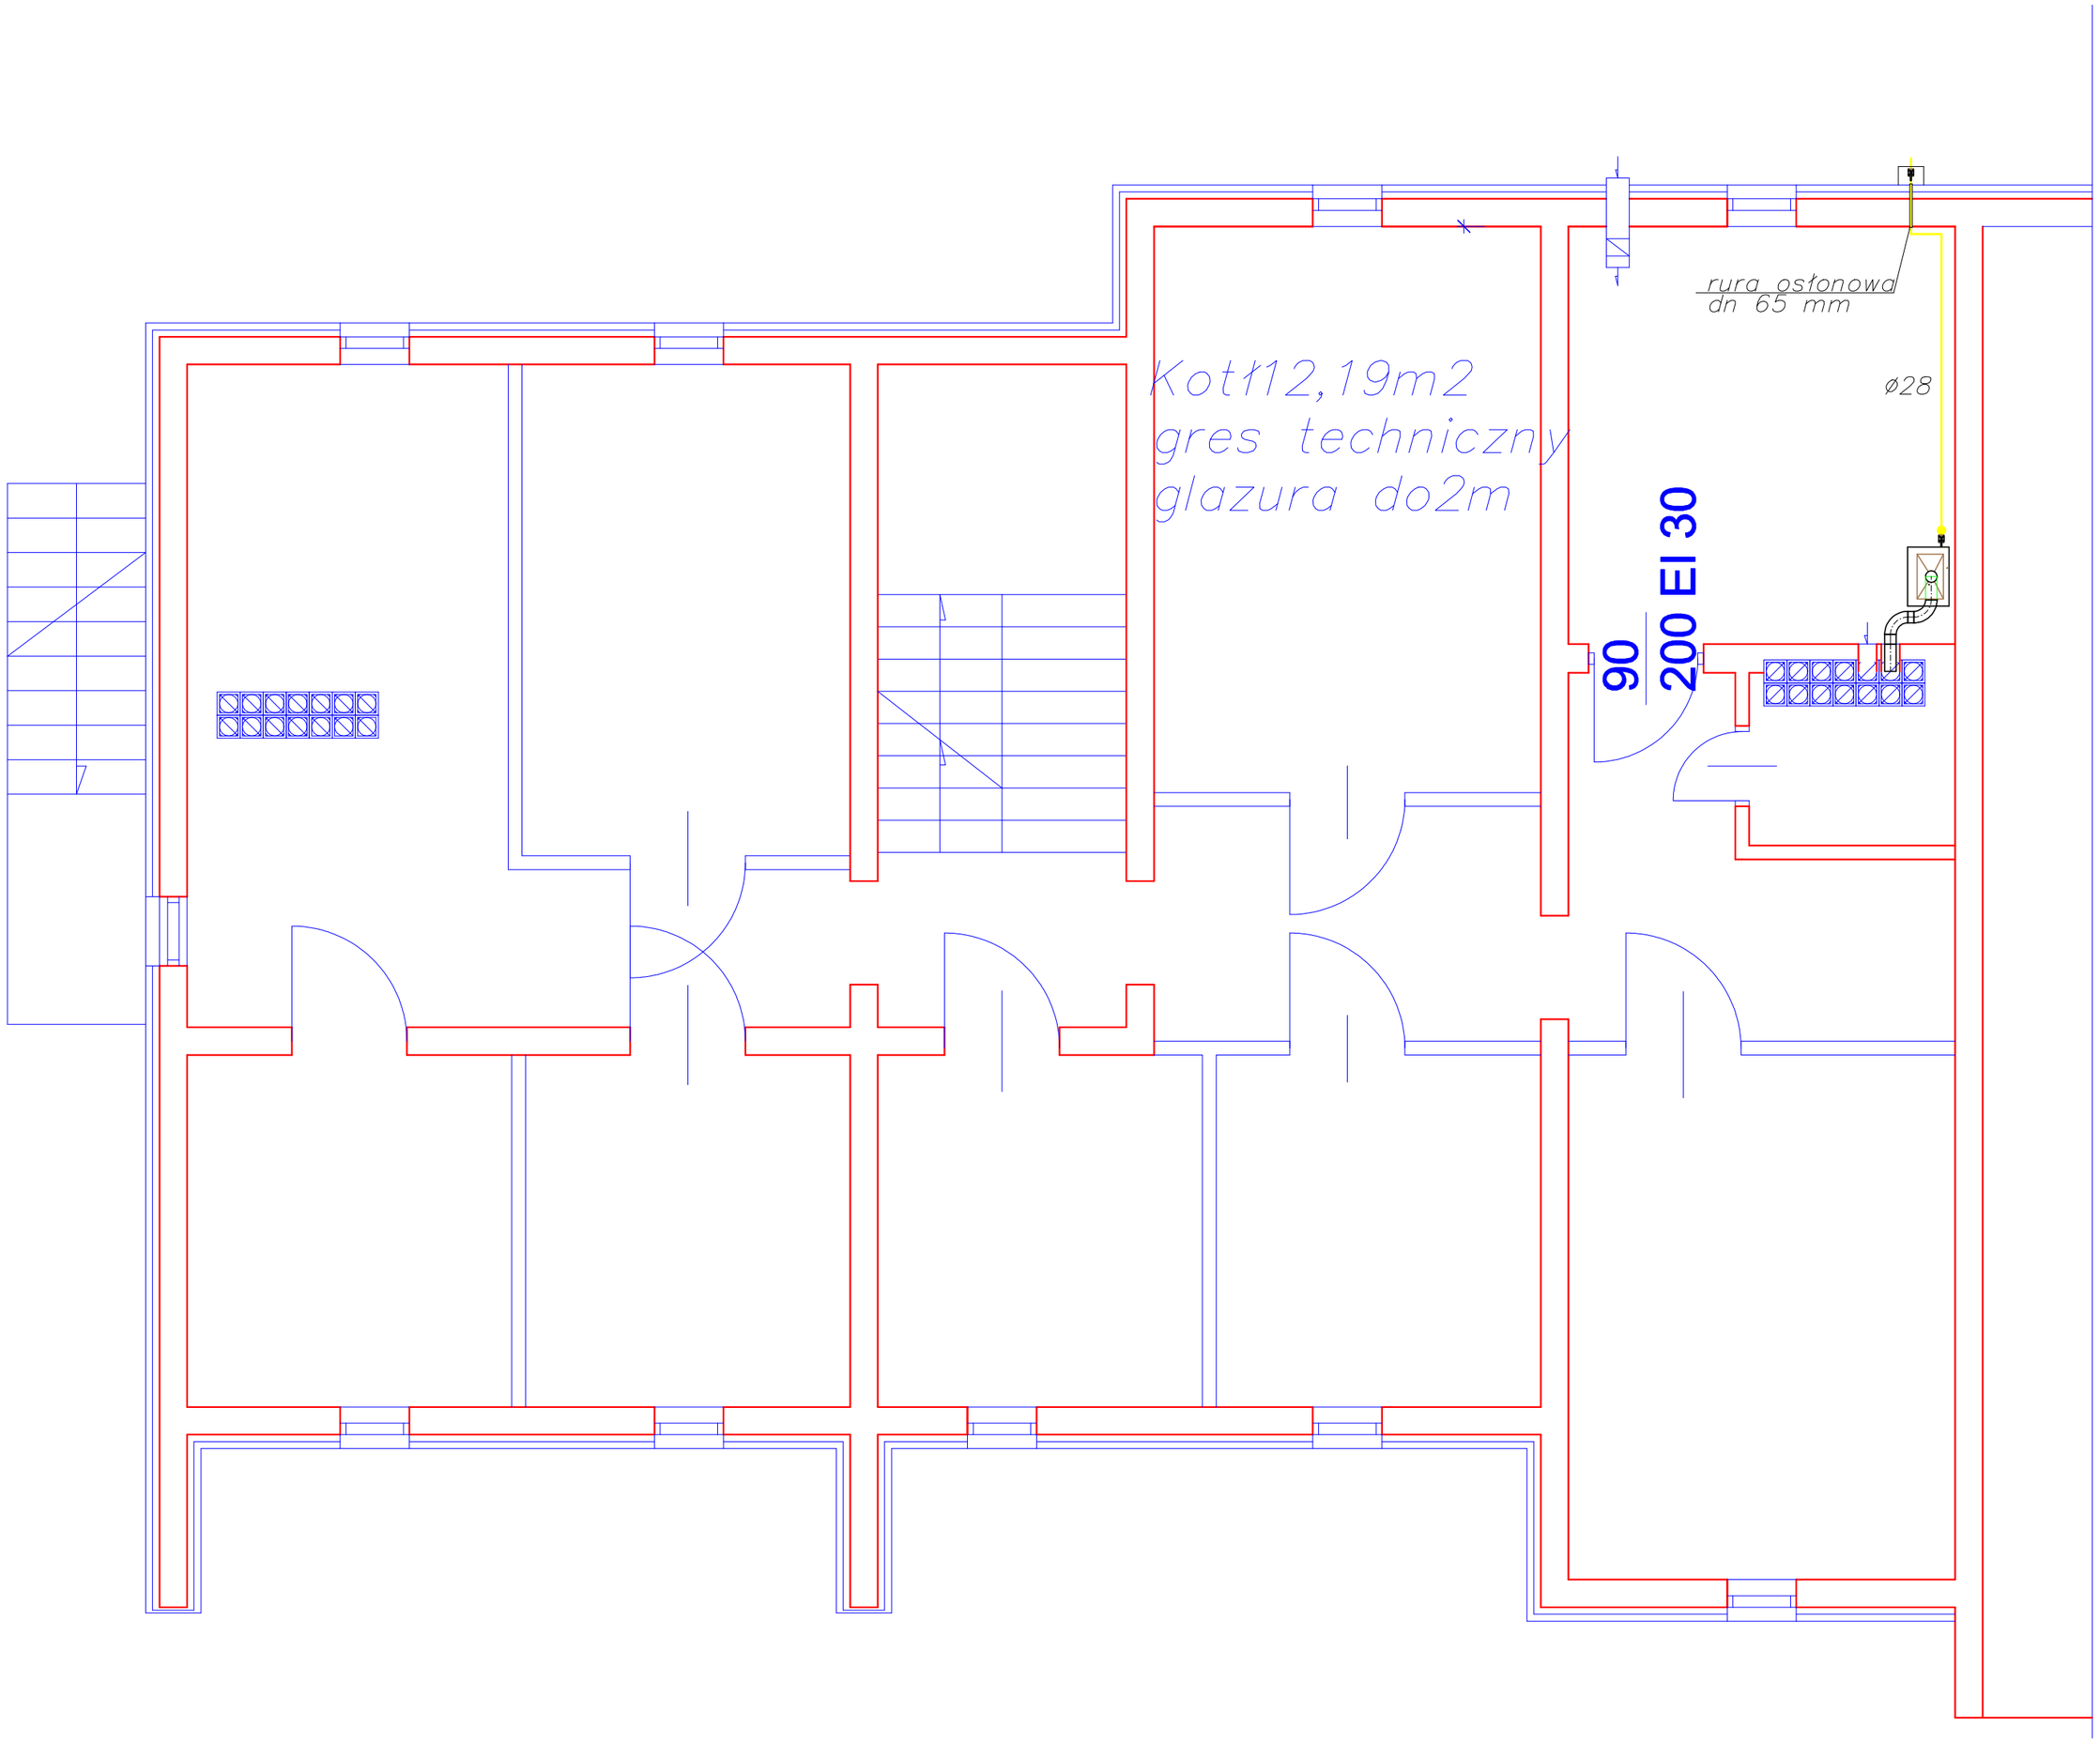

Wszelkie prawa niniejszego opracowania są zastrzeżone. Kopiowanie, rozpowszechnianie i udostępnianie osobom trzecim projektu lub jego części bez zgody autorów jest zabronione.

Zakład Usług Projektowych KMP s.c.
Krzysztof Paluszyński, Marcin Paluszyński
09-100 Płońsk, ul. Północna 13/30, tel. 0-23 662 75 83

Nazwa projektu/Adres inwestycji:
Remont i termomodernizacja budynku GOPS
oraz budowa kotłowni gazowej
w Załuskach nr ewid. działki 70/12

Format rys.: A2

Skala: 1:50

Inwestor:
Gmina Załuski
09-142 Załuski Załuski 67

Faza proj.: PB

Nazwa rysunku:
Rzut piwnicy – instalacja gazowa

Nr rys.: 4 SANITARNA

Nr proj.: S

Imię i Nazwisko	Data:	Nr upr.	Podpis:
Projektował: mgr inż. Sylwia Jaskulska	09 2013	MAZ/0528/PWOS/10	
Współpraca:	09 2013		