


386

394

Bieżnia 3-torowa 75,0 m x 3,86 m = 289,5 m²

A →

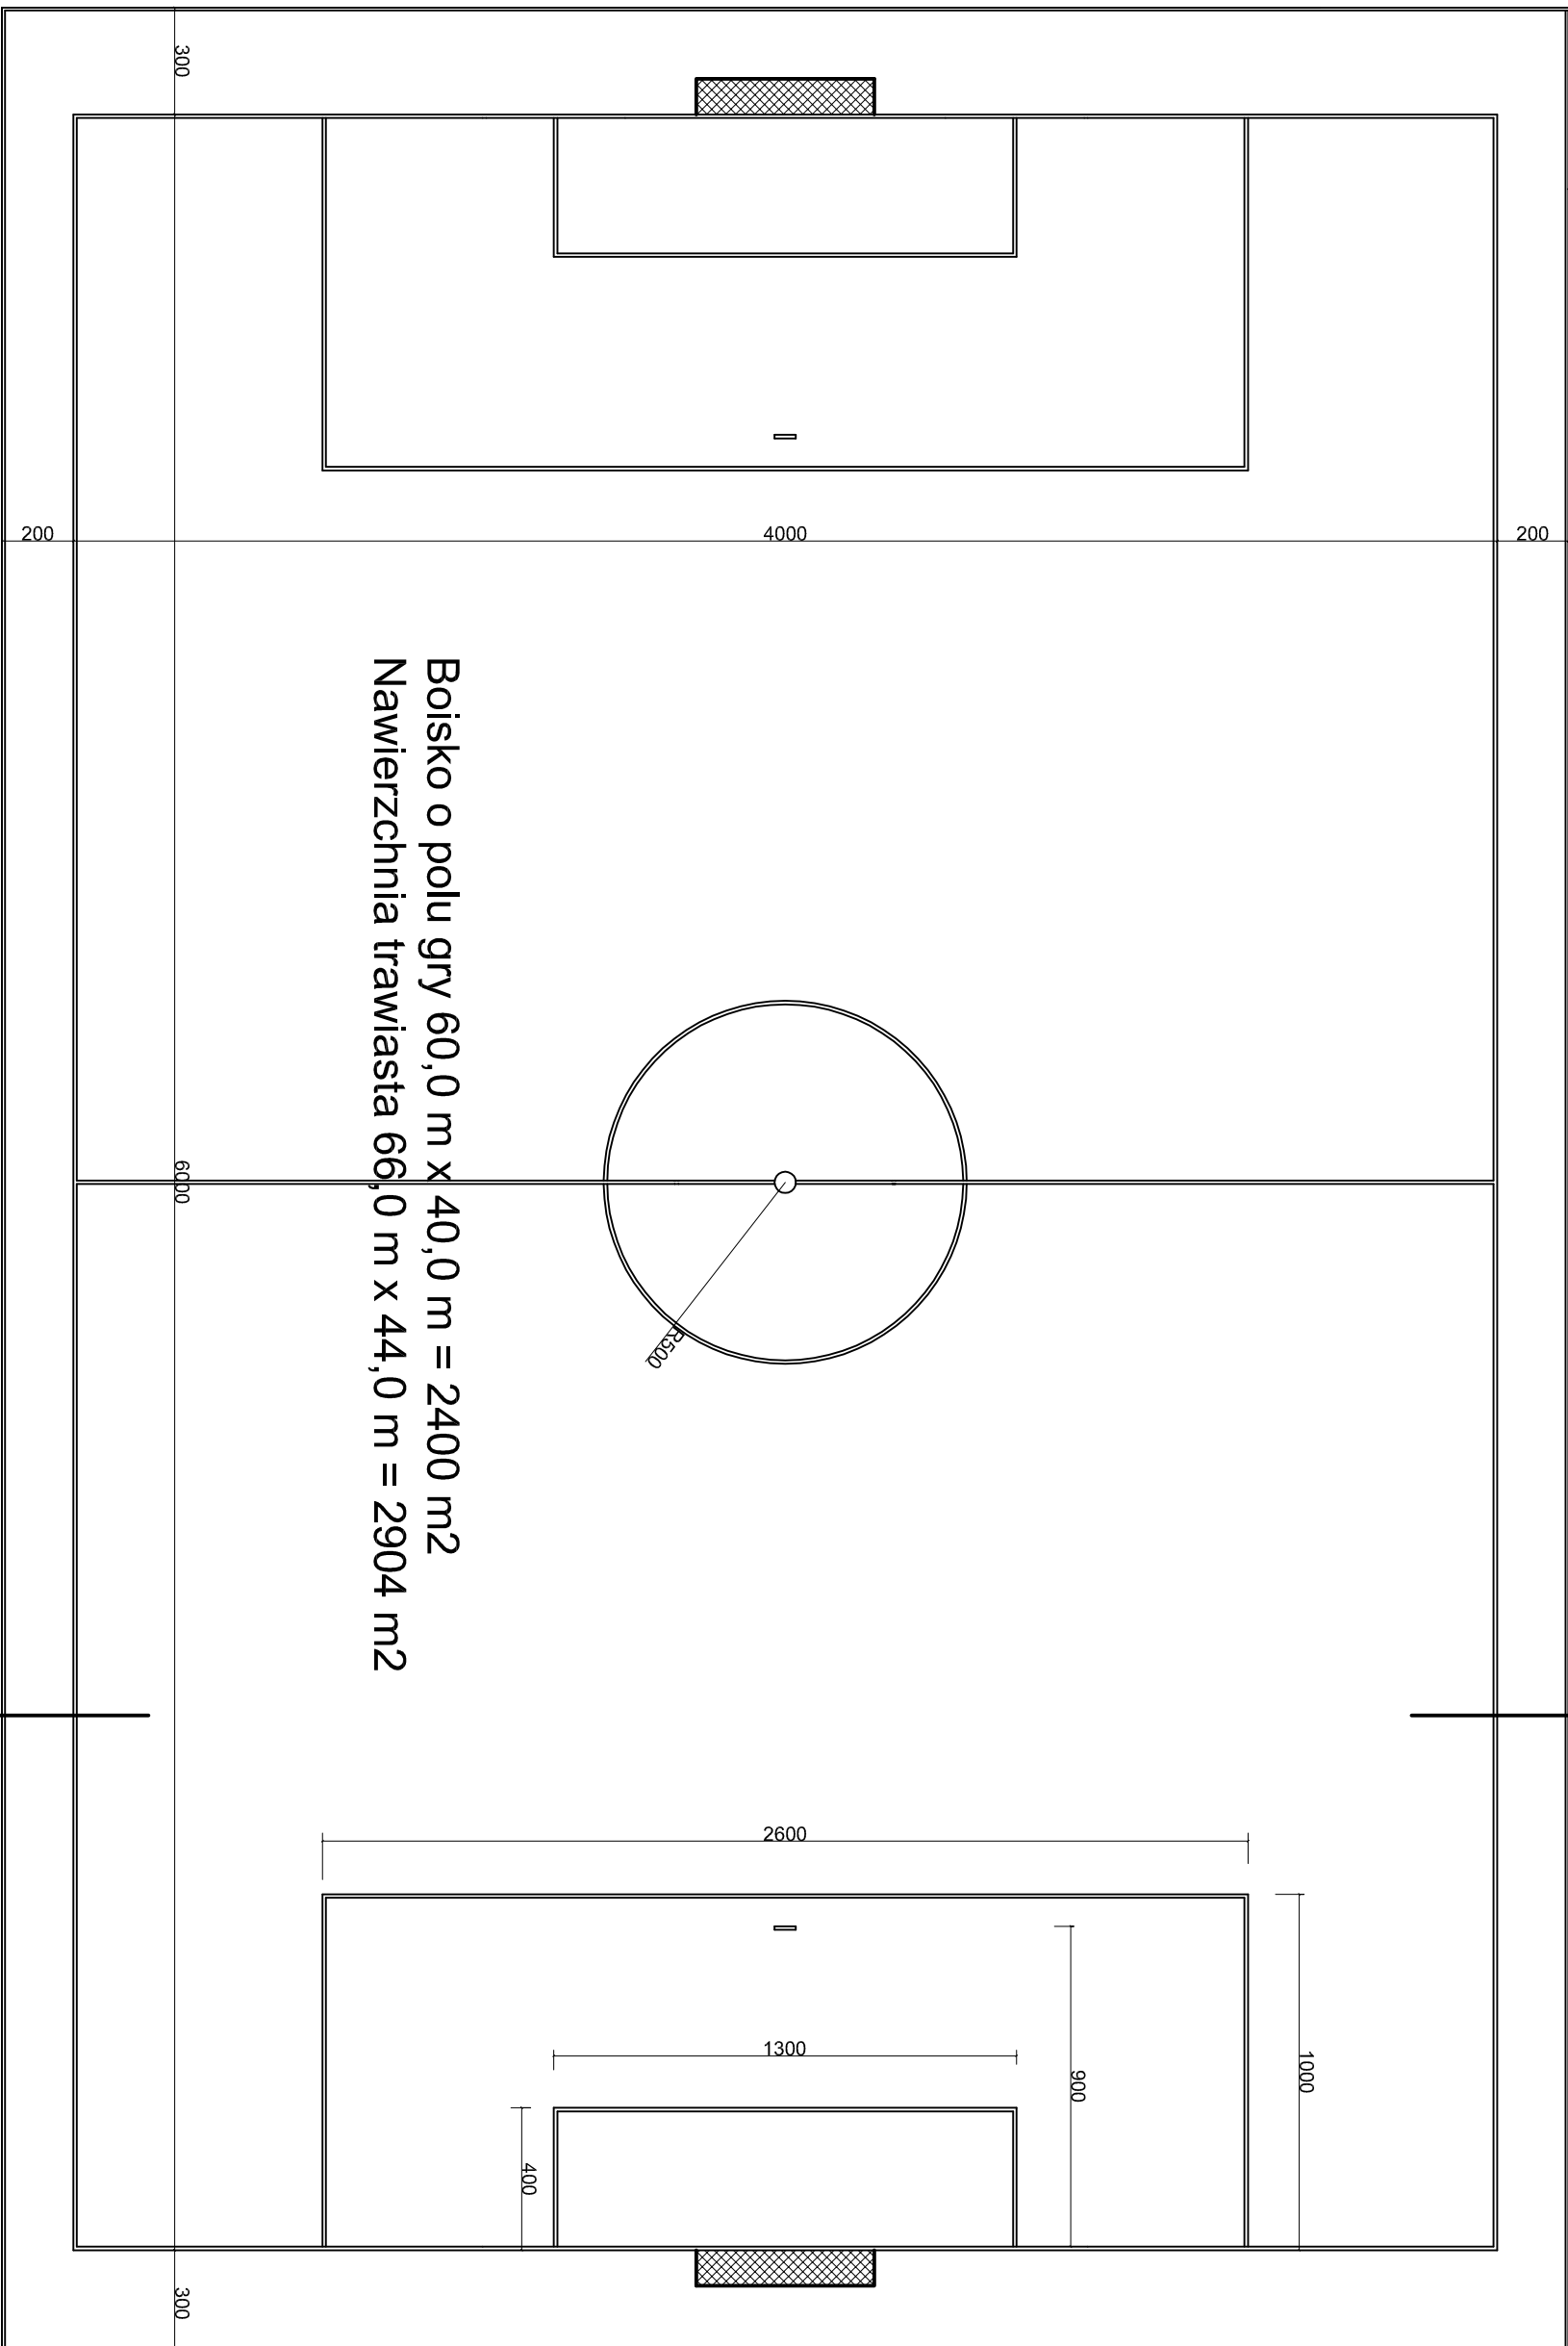

Boisko o polu gry 60,0 m x 40,0 m = 2400 m²
Nawierzchnia trawiasta 66,0 m x 44,0 m = 2904 m²

Bramki JUNIOR
5,0 m x 2,0 m

Nazwa obiektu / Branża
Boisko do piłki nożnej

Inwestor
GINNA ŻALUSKI
powiat płoński woj. mazowieckie

Adres inwestycji
STRÓŻEWO

Projektant/Projekt
mgr inż. Elżbieta Stasińska
ul. nr 104/84
nr ewid. MAZBO/1684/02

Temat projektu
Projekt linii boiska do piłki nożnej

Skala 1 : 200
Data Maj 2008
Numer 2