


RZUT POZIOMY

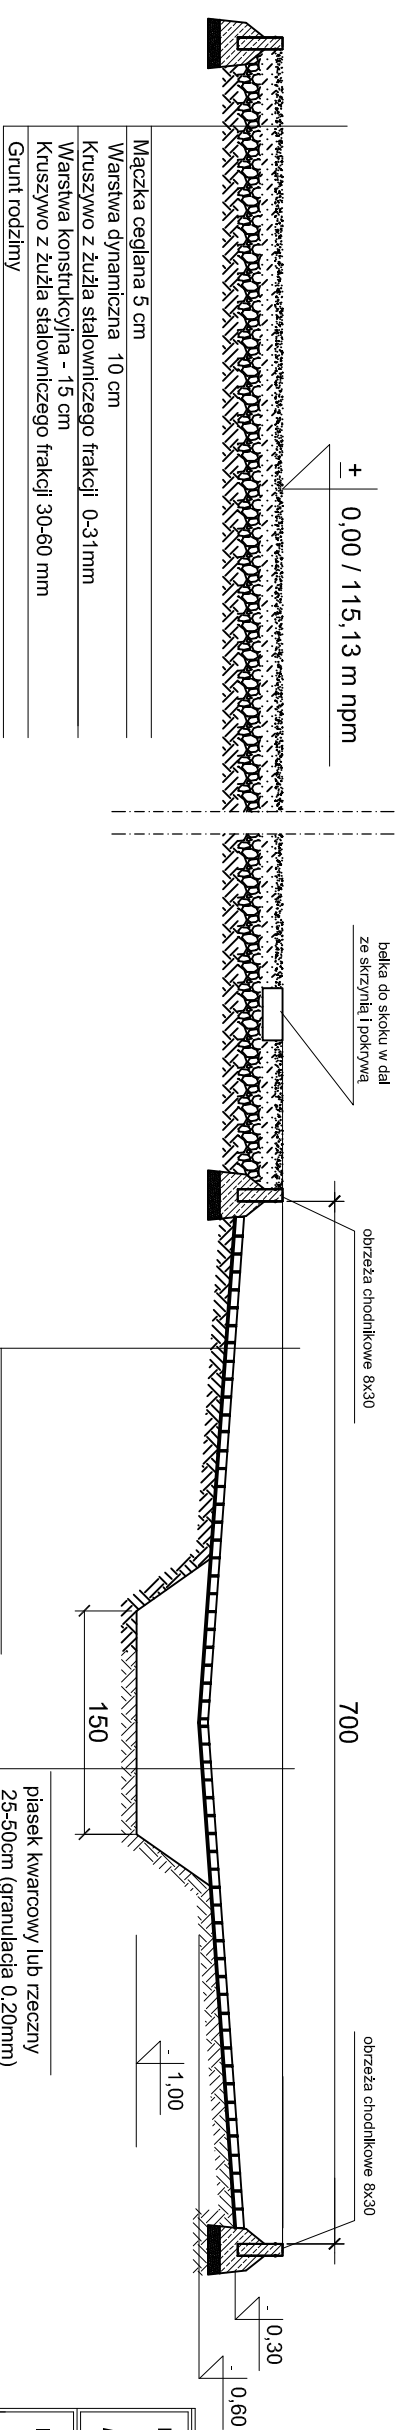

Mazuczka ceglana 5 cm
Warstwa dynamiczna 10 cm
Kruszywo z żużla stalowniczego frakcji 0-31mm
Warstwa konstrukcyjna - 15 cm
Kruszywo z żużla stalowniczego frakcji 30-60 mm
Grunt rodzimy

piasek kwarcowy lub rzeczny 25-50cm (granulacja 0,20mm) kostka betonowa luzem geowłóknina 250 g/m ² grunt rodzimy	piasek kwarcowy lub rzeczny 25-50cm (granulacja 0,20mm) kostka betonowa luzem żwir 12cm otoczaki grunt rodzimy
---	---

PRZEKRÓJ B - B

Nazwa obiektu / Branża	BOISKO DO PIŁKI NOŻNEJ		
Investor	GINNA ZAŁUSKI powiat płoński woj. mazowieckie		
Adres inwestycji	STRÓŻEWO		
Projektant/Podpis	mgr inż. Elżbieta Stasiniewska upr. nr 104/84 nr ewid. MAZ/BO/1694/02		
Temat rysunku	BIEŻNIA ZE SKOCZNIĄ W DAL RZUT I PRZEKRÓJ		
Skala	Data	Numer	
1 : 10	Maj 2008	3	