DETAL - cokół budynku

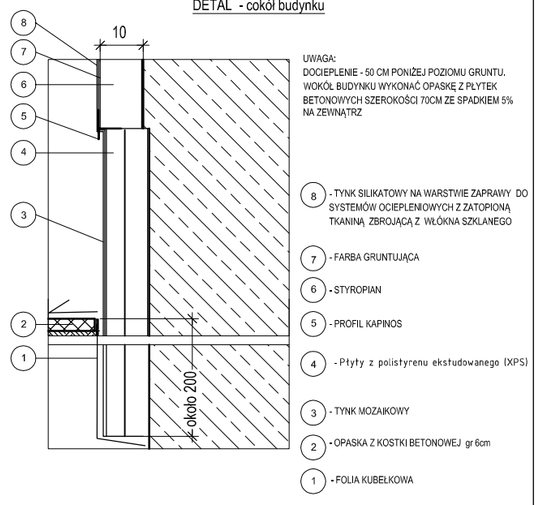

UWAGA:
DOCIEPLENIE - 50 CM PONIŻEJ POZIOMU GRUNTU.
WOKÓŁ BUDYNKU WYKONAĆ OPASKĘ Z PŁYTEK BETONOWYCH SZEROKOŚCI 70CM ZE SPADKIEM 5% NA ZEWNĄTRZ

8 - TYNK SILIKATOWY NA WARSTWIE ZAPRAWY DO SYSTEMÓW OCIEPLENIOWYCH Z ZATOPIONĄ TKANINĄ ZBROJĄCĄ Z WŁÓKNA SZKLANEGO
7 - FARBA GRUNTUJĄCA
6 - STYROPIAN
5 - PROFIL KAPINOS
4 - Płyty z polistyrenu ekstrudowanego (XPS)
3 - TYNK MOZAIKOWY
2 - OPASKA Z KOSTKI BETONOWEJ gr 6cm
1 - FOLIA KUBEŁKOWA

DODATKOWE WZMOCNIENIA WARSTWY ZBROJONEJ W NAROŻNIKACH OTWORÓW OKIENNYCH

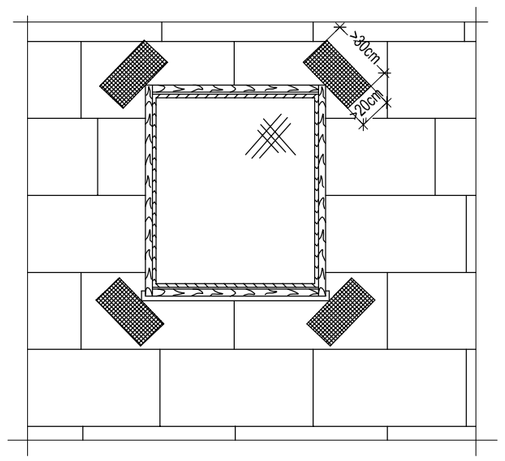

DOCIEPLENIE NAROŻNIKA BUDYNKU

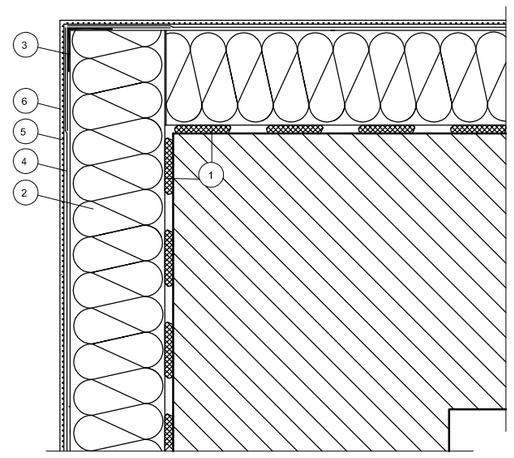

1 Zaprawa klejąca
2 Izolacja termiczna
3 Narożnik metalowy fabrycznie oklejony siatką
4 Zaprawa zbrojona siatką z włókna szklanego
5 Farba gruntująca
6 Wyprawa elewacyjna

DOCIEPLENIE OŚCIEŻY OKIENNYCH

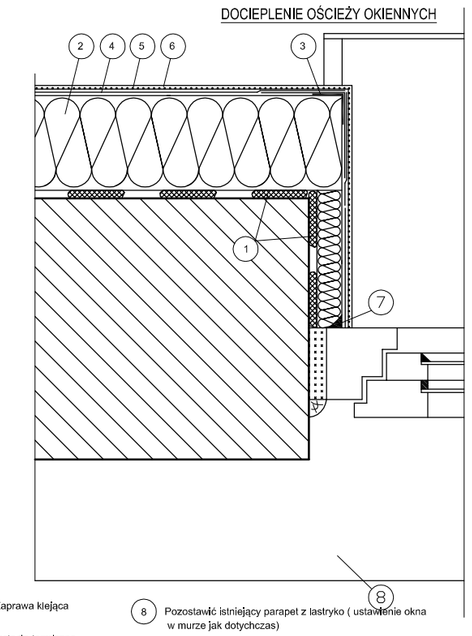

1 Zaprawa klejąca
2 Izolacja termiczna
3 Narożnik metalowy fabrycznie oklejony siatką
4 Zaprawa zbrojona siatką z włókna szklanego
5 Farba gruntująca
6 Wyprawa elewacyjna
7 Akryl
8 Pozostawić istniejący parapet z lastryko (ustawienie okna w murze jak dotychczas)

Gres	ok. 10 mm	
wylewka cementowa	6 cm	
Folia izolacyjna gr. 0,1mm		
styropian EPS 100-038	10 cm	
Folia izolacyjna gr. 0,3mm		
wylewka betonowa B10	15 cm	
podsypka piaskowa zagęszczona	min 20cm	
grunt rodzimy łatwoprzepuszczalny		

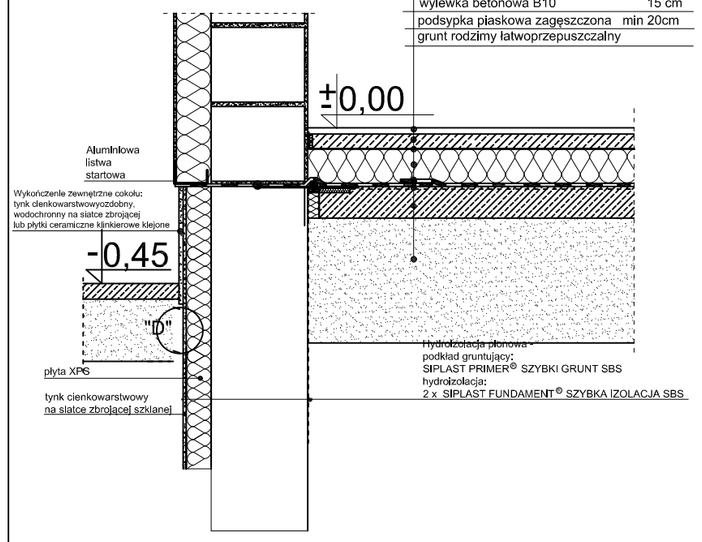

DOCIEPLENIE NADPROŻA

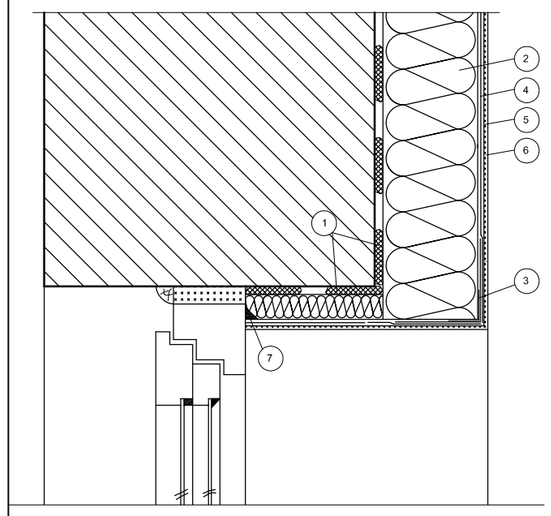

1 Zaprawa klejąca
2 Izolacja termiczna
3 Narożnik metalowy fabrycznie oklejony siatką
4 Zaprawa zbrojona siatką z włókna szklanego
5 Farba gruntująca
6 Wyprawa elewacyjna
7 Akryl

SZCZEGÓŁ DOCIEPLENIA Z PARAPETEM

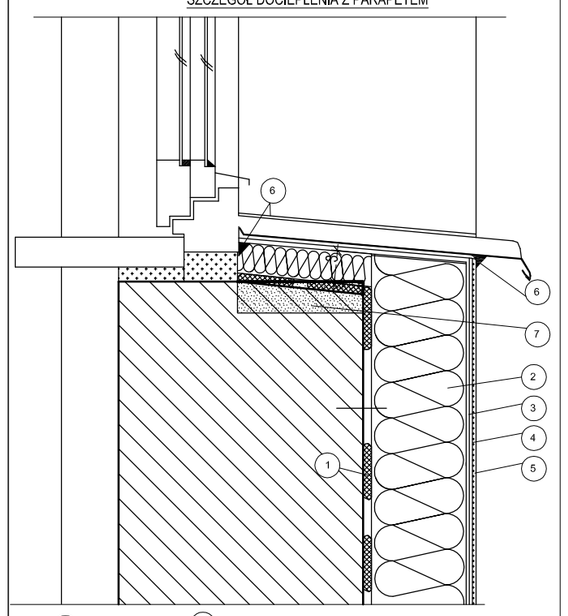

1 Zaprawa klejąca
2 Izolacja termiczna
3 Zaprawa zbrojona siatką z włókna szklanego
4 Farba gruntująca
5 Wyprawa elewacyjna
6 Akryl
7 Skucie podokiennika i części muru w celu wylania betonowego spadku

Uwagi ogólne:
W sprawach nieokreślonych w nieniejszym projekcie wykonawcę i podwykonawcę obowiązują:
1) Warunki techniczne odbioru prac budowlanych;
2) Przepisy określone Polskimi Normami i zaleceniami;
3) Wiedza i sztuka budowlana;
4) Szczegółowe warunki rozwiązań i wykonawstwa ze względu na zastosowane materiały i technologie.

Wszelkie prawa niniejszego opracowania są zastrzeżone. Kopiowanie, rozpowszechnianie i udostępnianie osobom trzecim projektu lub jego części bez zgody autorów jest zabronione.

Zakład Usług Projektowych KMP s.c.
Krzysztof Paluszyński, Marcin Paluszyński
09-100 Płońsk, ul. Północna 13/30, tel. 0-23 662 75 83

Nazwa projektu/Adres inwestycji:
Remont i przebudowa
istniejącego budynku OSP w Smulskach
działka nr .....

Format rys.: A1
Skala: 1:50
Faza proj.: PB

Inwestor:
Gmina Załuski
09-142 Załuski, Załuski 67

Nazwa rysunku: Szczegóły docieplenia ścian zewnętrznych
Nr rys.: 6 ARCHITEKTURA
Nr proj.: K-5/205/10

Imię i Nazwisko	Data:	Nr upr.	Podpis:
Projektował: inż. Krzysztof Paluszyński	02 2010	MAZ/0365/POOK/06	
Współpraca: mgr inż. Marcin Paluszyński	02 2010		