

UCHWAŁA Nr 163/XXIV/26

Rady Gminy Załuski

z dnia 19 lutego 2026 r.

w sprawie wyrażenia zgody na obciążenie nieruchomości stanowiącej własność Gminy Załuski służebnością przesyłu

Na podstawie art. 18 ust. 2 pkt 9 lit. a ustawy z dnia 8 marca 1990 r. o samorządzie gminnym (Dz. U. z 2025 r., poz. 1153 ze zm.) oraz art. 13 ust. 1 ustawy z dnia 21 sierpnia 1997 r. o gospodarce nieruchomościami (Dz. U. z 2024 r., poz. 1145 ze zm.),
Rada Gminy Załuski uchwala, co następuje:

§1

1. Wyraża zgodę na odpłatne obciążenie na 24 lata nieruchomości stanowiącej własność Gminy Załuski, oznaczonej jako działka ewidencyjna nr 233/1, położonej w obrębie 0005 Karolinowo, w gminie Załuski, uregulowanej księgą wieczystą PL1L/00023351/3 poprzez ustanowienie służebności przesyłu na rzecz IT Partners Telco Sp. z o.o. z siedzibą w Markach oraz jej następców prawnych.
2. Przebieg służebności określa załącznik graficzny do niniejszej uchwały.

§2

Wykonanie uchwały powierza się Wójtowi Gminy Załuski.


§3

Uchwała wchodzi w życie z dniem podjęcia.

Przewodnicząca Rady Gminy Załuski


Agnieszka Dąbrowska

Załącznik graficzny
do Uchwały Nr 163/XXIV/26
Rady Gminy Załuski
z dnia 19.02.2026r.

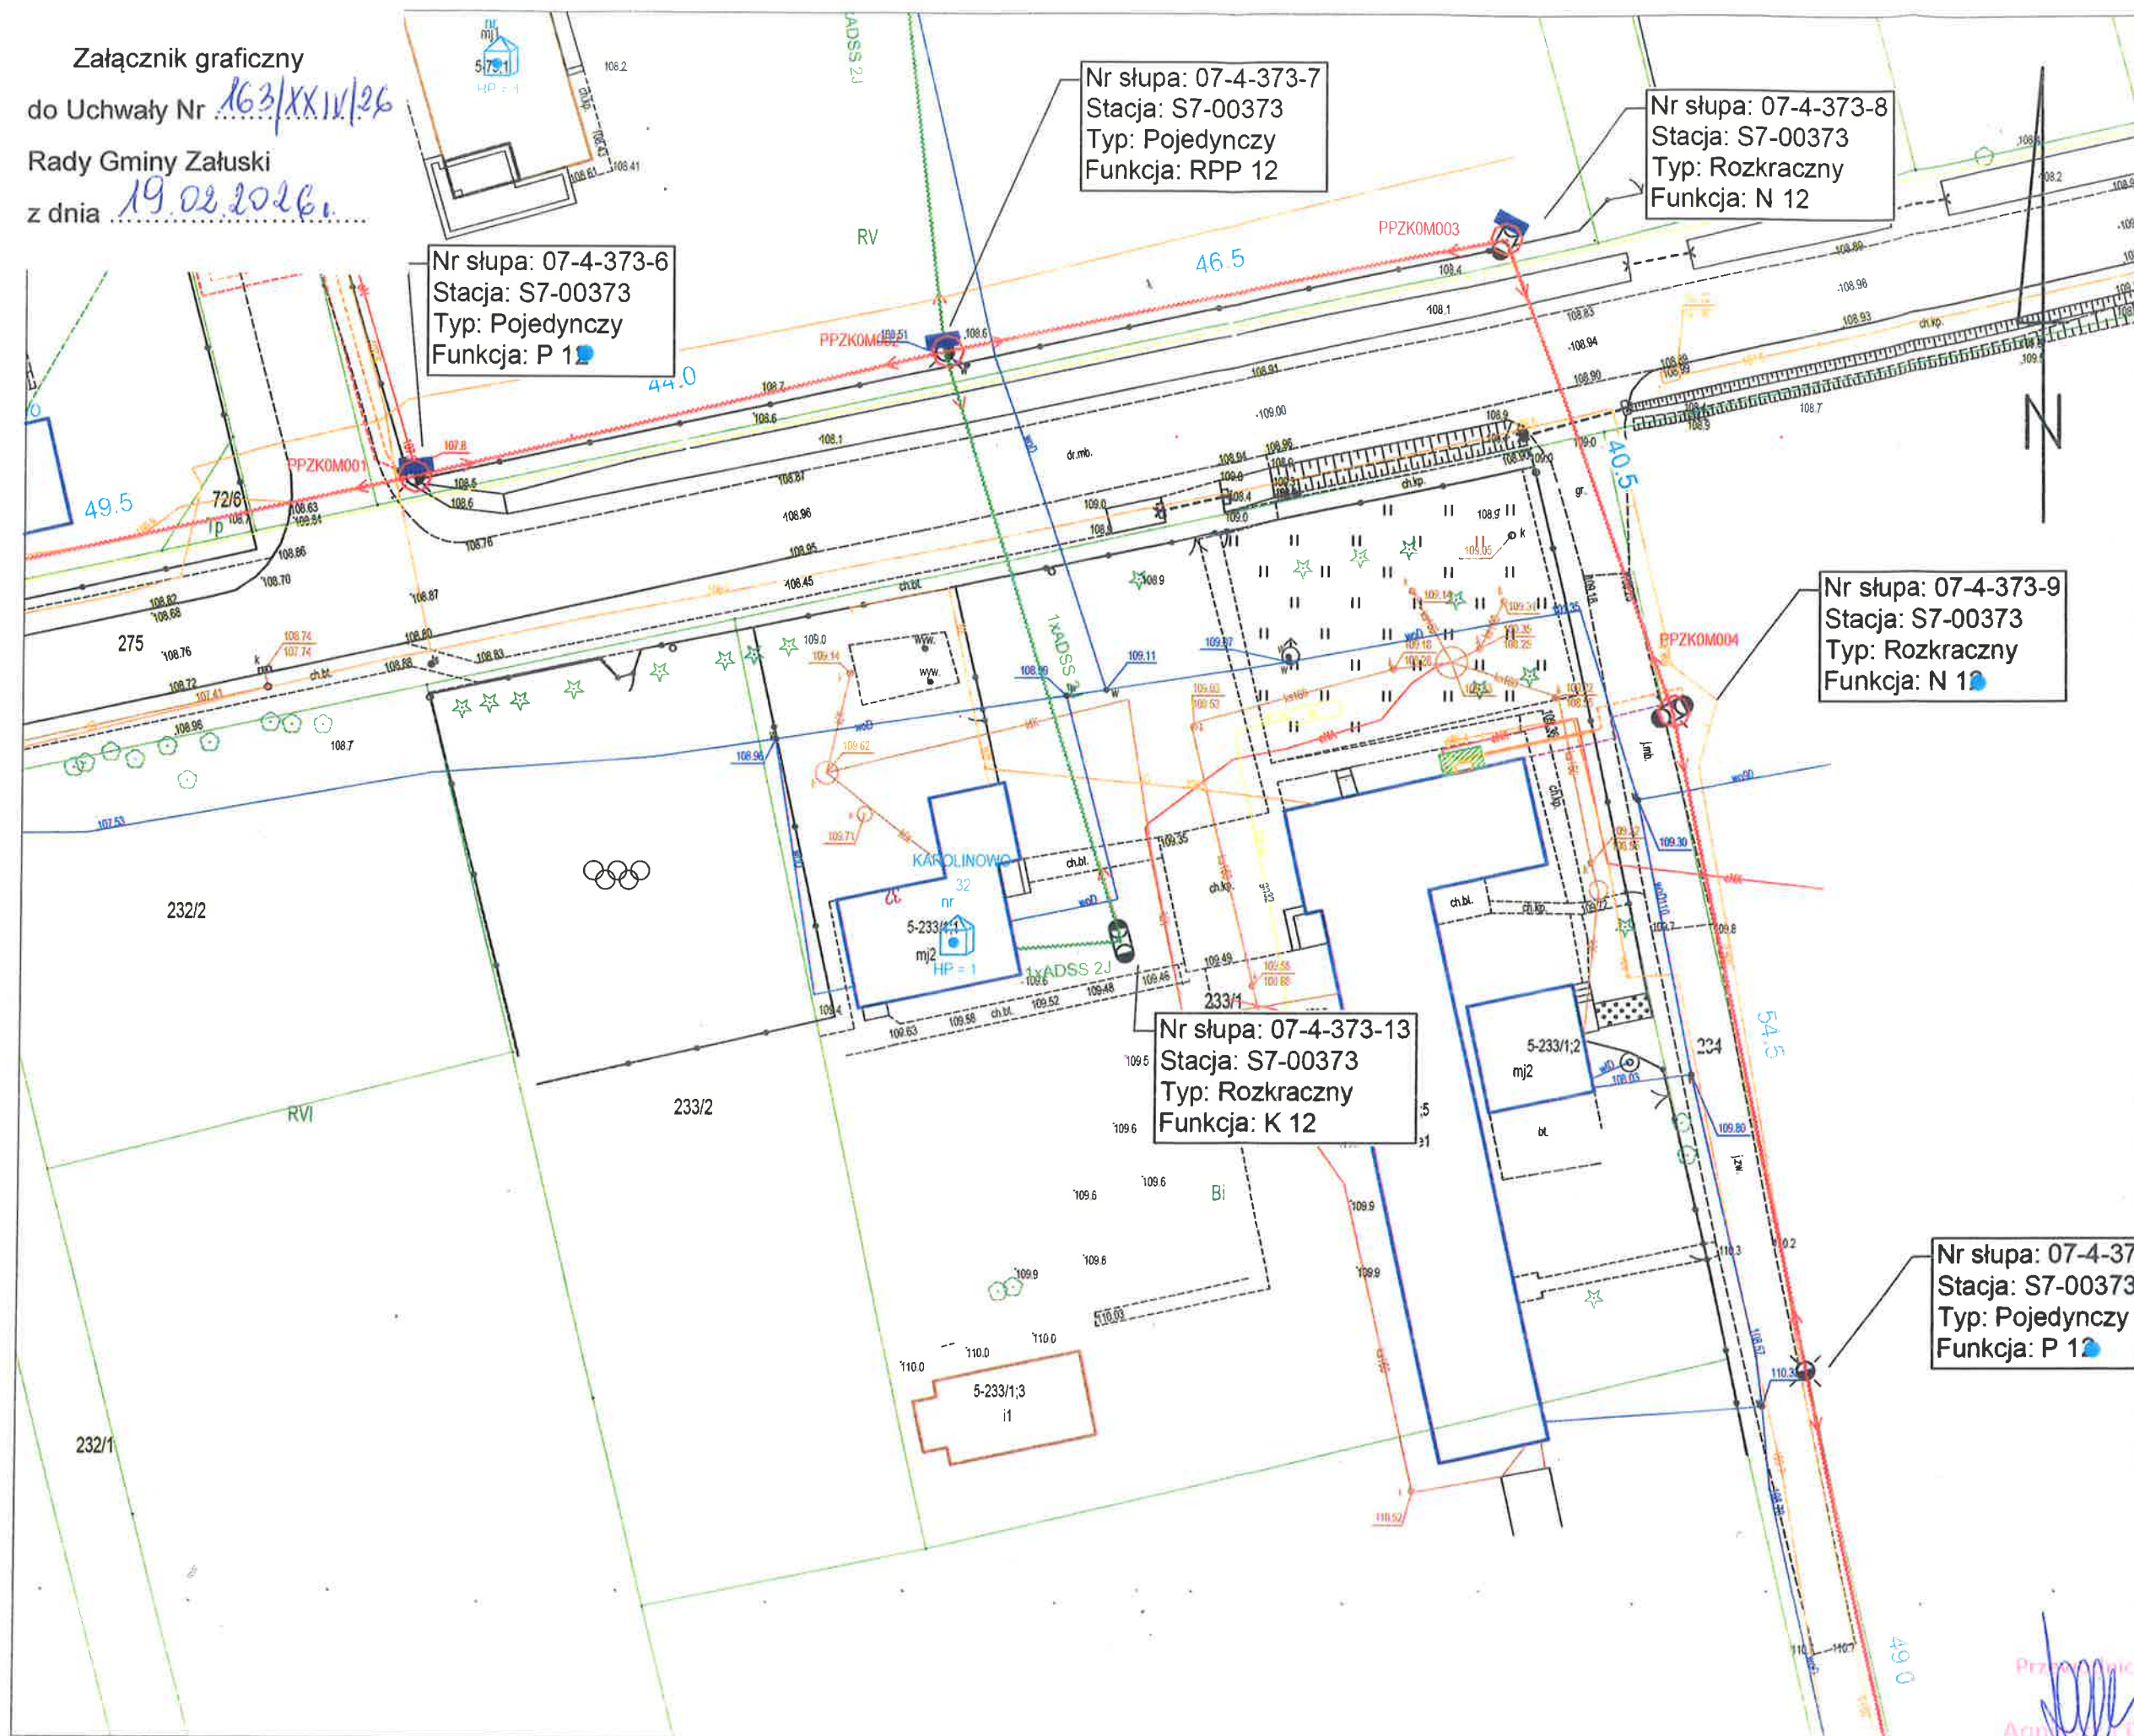

LEGENDA

Projektowana doziemna infrastruktura
telekomunikacyjna w technologii światłowodowej

Projektowana szafa telekomunikacyjna

Obszar ochronny

INWESTOR:	IT PARTNERS TELCO SP. Z O.O. ul. Fabryczna 90 05-270 Marki
ZADANIE INWESTYCYJNE:	"Zapewnienie dostępu do bardzo szybkiego internetu na obszarach białych plam" realizowanego w ramach KPO (ID: 5.14.20.b)
POWIAT:	PŁOŃSKI
GINA:	ZAŁUSKI
MIEJSCOWOŚĆ:	KAROLINOWO
TYTUŁ RYSUNKU:	PLAN SYTUACYJNY
SKALA:	1:500
ARKUSZ:	6
RYSUNEK:	1
DATA:	11.2024
Opracował:	Adrian Remlein
Podpis:	