

Uchwała Nr 177/XXVI/26

Rady Gminy Załuski

z dnia 16 kwietnia 2026 roku

w sprawie zmiany uchwały w sprawie przystąpienia do sporządzenia miejscowego planu zagospodarowania przestrzennego dla części wsi Niepiekła, w gminie Załuski

Na podstawie art. 18 ust. 2 pkt 5 ustawy z dnia 8 marca 1990 r. o samorządzie gminnym (Dz. U. z 2025 r., poz. 1153 ze zm.) oraz art. 14 ust. 1 i ust. 2 ustawy z dnia 27 marca 2003 r. o planowaniu i zagospodarowaniu przestrzennym (Dz. U. z 2024 r., poz. 1130 ze zm.), **Rada Gminy Załuski uchwala, co następuje:**

§ 1

W Uchwale Nr 137/XIX/25 Rady Gminy Załuski z dnia 30 października 2025 r. w sprawie przystąpienia do sporządzenia miejscowego planu zagospodarowania przestrzennego dla części wsi Niepiekła, w gminie Załuski, wprowadza się następujące zmiany:

- 1) §1 otrzymuje brzmienie: „Przystępuje się do sporządzenia miejscowego planu zagospodarowania przestrzennego dla części wsi Niepiekła, w gminie Załuski, dla terenu oznaczonego w ewidencji gruntów i budynków numerami działek 84/2, 63/2, 67, 68, 69/1 i 69/3.”
- 2) §2 otrzymuje brzmienie: „Granice obszaru objętego miejscowym planem zagospodarowania przestrzennego, o którym mowa w § 1, określa załącznik graficzny do niniejszej uchwały stanowiący jej integralną część.”
- 3) załącznik graficzny do Uchwały Nr 137/XIX/25 Rady Gminy Załuski z dnia 30 października 2025 r., otrzymuje brzmienie załącznika graficznego do niniejszej uchwały.

§ 2

Wykonanie uchwały powierza się Wójtowi Gminy Załuski.

§ 3

Uchwała wchodzi w życie z dniem podjęcia.


Przewodnicząca Rady Gminy Załuski


Agnieszka Dąbrowska



Załoski - System Informacji Przestrzennej
skala 1 : 5000

Załącznik graficzny
do Uchwały Nr 177/XXVI/26
Rady Gminy Załoski
z dnia 16.04.2026r.

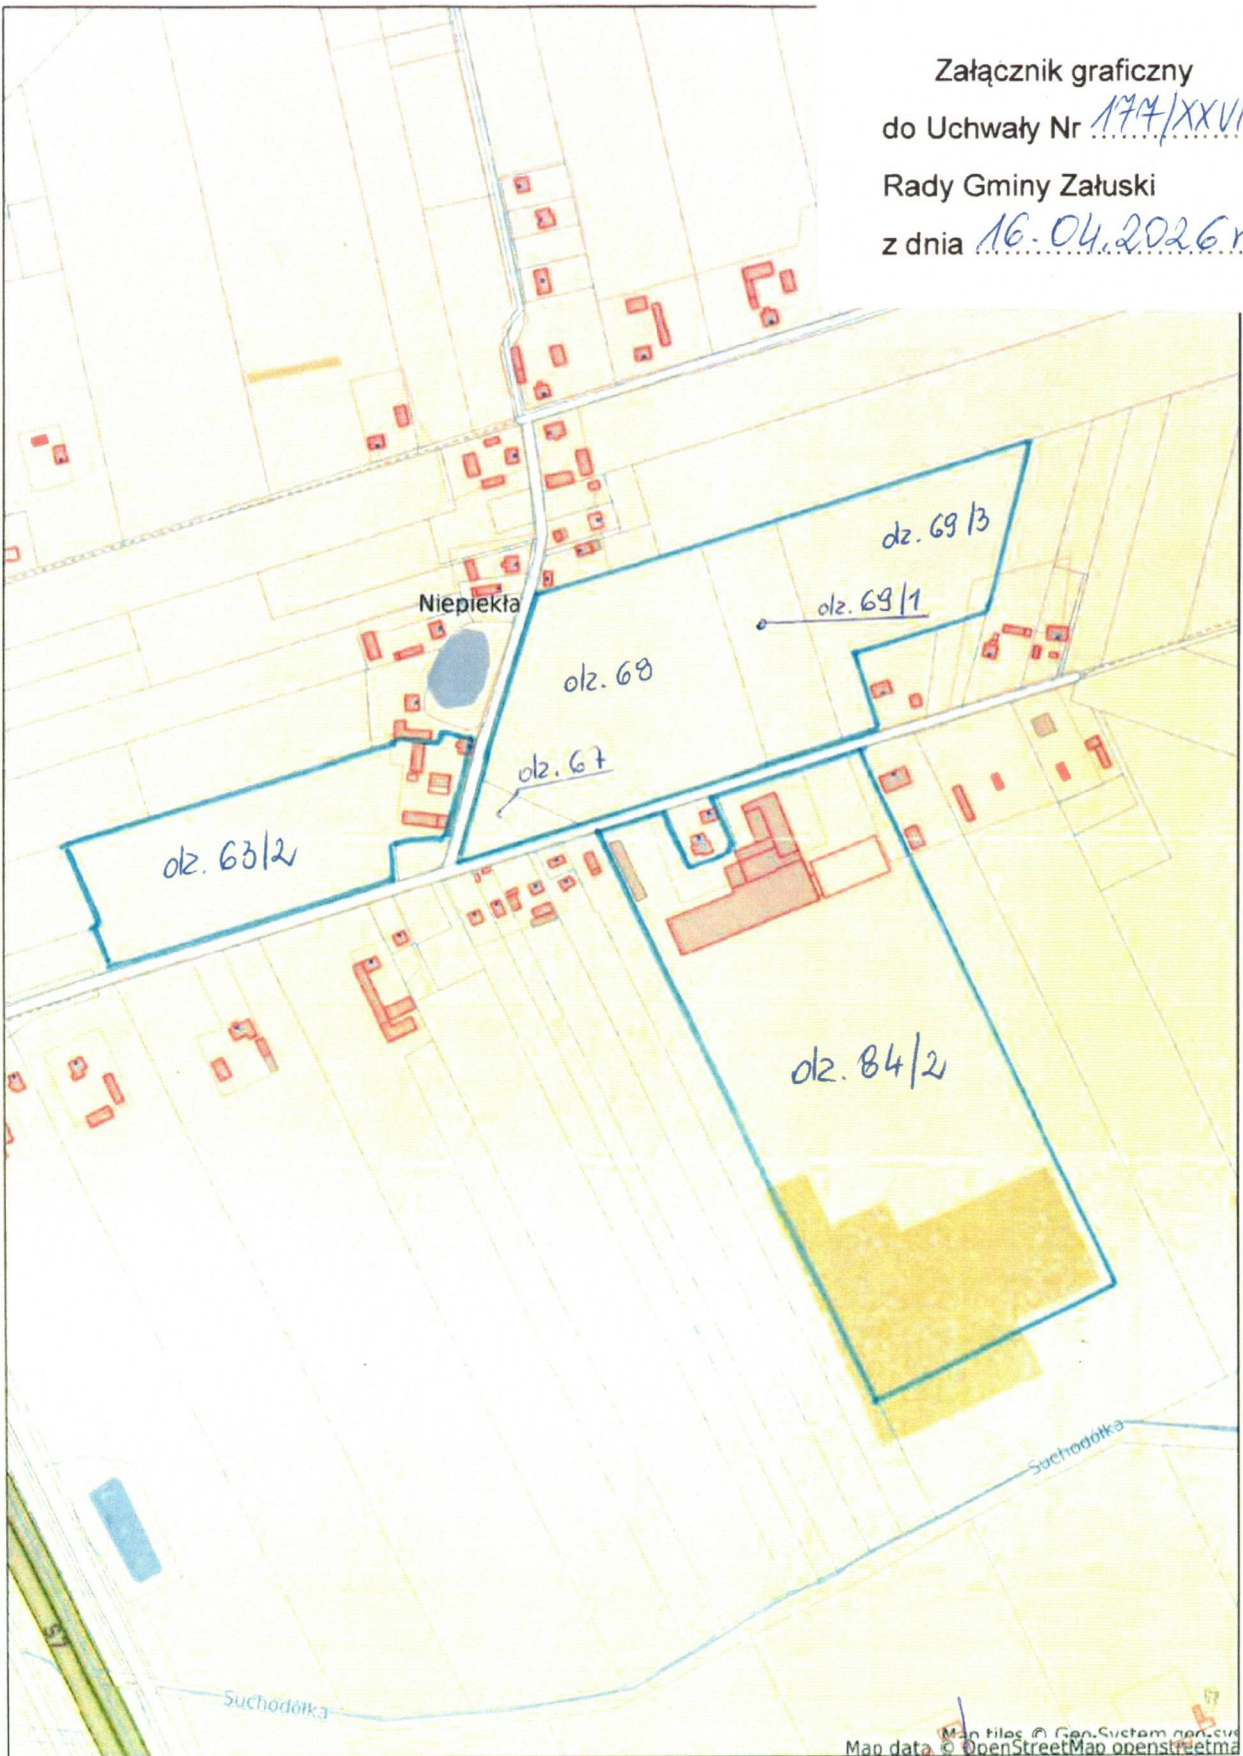

Niniejszy wydruk nie stanowi dokumentu w rozumieniu przepisów prawa.
Wydrukowano w serwisie zaluski.e-mapa.net dnia 2026-04-07 16:33:32

strona 1
Przewodnicząca Rady
Agnieszka Dąbrowska