

UCHWAŁA Nr 149/XXI/25

Rady Gminy Załuski

z dnia 29 grudnia 2025 r.

w sprawie wyrażenia zgody na obciążenie nieruchomości stanowiącej własność Gminy Załuski służebnością przesyłu

Na podstawie art. 18 ust. 2 pkt 9 lit. a ustawy z dnia 8 marca 1990 r. o samorządzie gminnym (Dz. U. z 2025 r., poz. 1153) oraz art. 13 ust. 1 ustawy z dnia 21 sierpnia 1997 r. o gospodarce nieruchomościami (Dz. U. z 2024 r., poz. 1145 ze zm.), **Rada Gminy Załuski uchwala, co następuje:**

§1

1. Wyraża zgodę na odpłatne obciążenie na czas nieokreślony nieruchomości stanowiącej własność Gminy Załuski, oznaczonej jako działka ewidencyjna nr 83/8, położonej w obrębie 0026 Załuski, w gminie Załuski, uregulowanej księgą wieczystą PL1L/00051413/1 poprzez ustanowienie służebności przesyłu na rzecz Energa Operator S.A. z siedzibą w Gdańsku oraz jej następców prawnych.
2. Przebieg służebności określa załącznik graficzny do niniejszej uchwały.


§2

Wykonanie uchwały powierza się Wójtowi Gminy Załuski.


§3

Uchwała wchodzi w życie z dniem podjęcia.

Przewodnicząca Rady Gminy Załuski

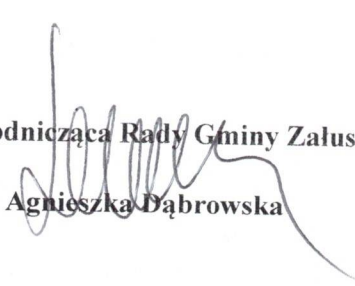
Agnieszka Dąbrowska

m. Załuski, gm. Załuski, skala 1:500

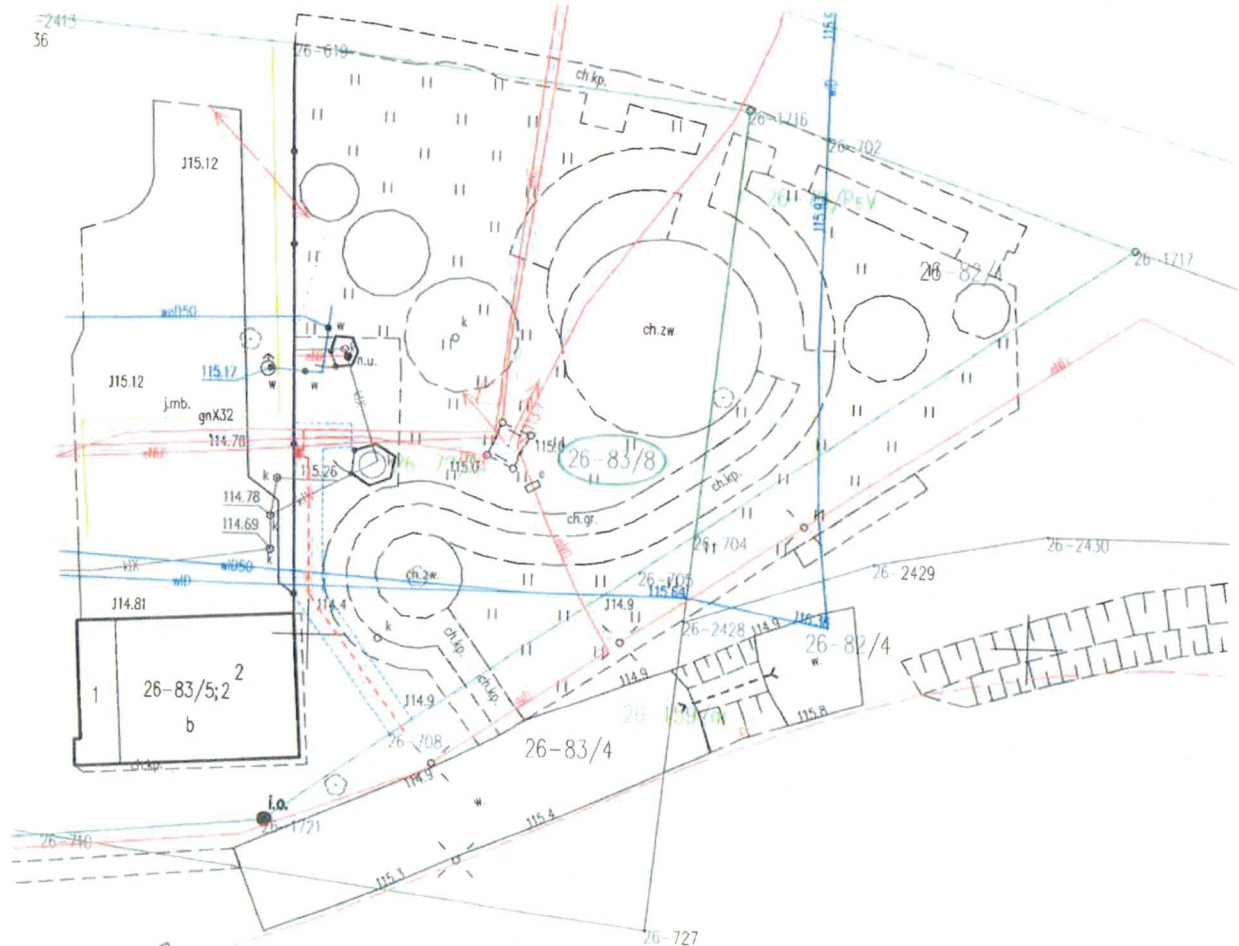

LEGENDA:

----- Projektowane przyłącze kablowe nN - NA2XY

----- Projektowana rura ochronna

- Projektowane złącze kablowo-rozgałęźne nN

----- Zakres urządzeń objętych służebnością przesyłu na
dz. nr 83/8 w m. Załuski, gm. Załuski