


Obiekt: Smulska
 Gmina: Zatuzki
 Województwo: mazowieckie
 Skala 1:1000

Wyniesienie skala 1:500

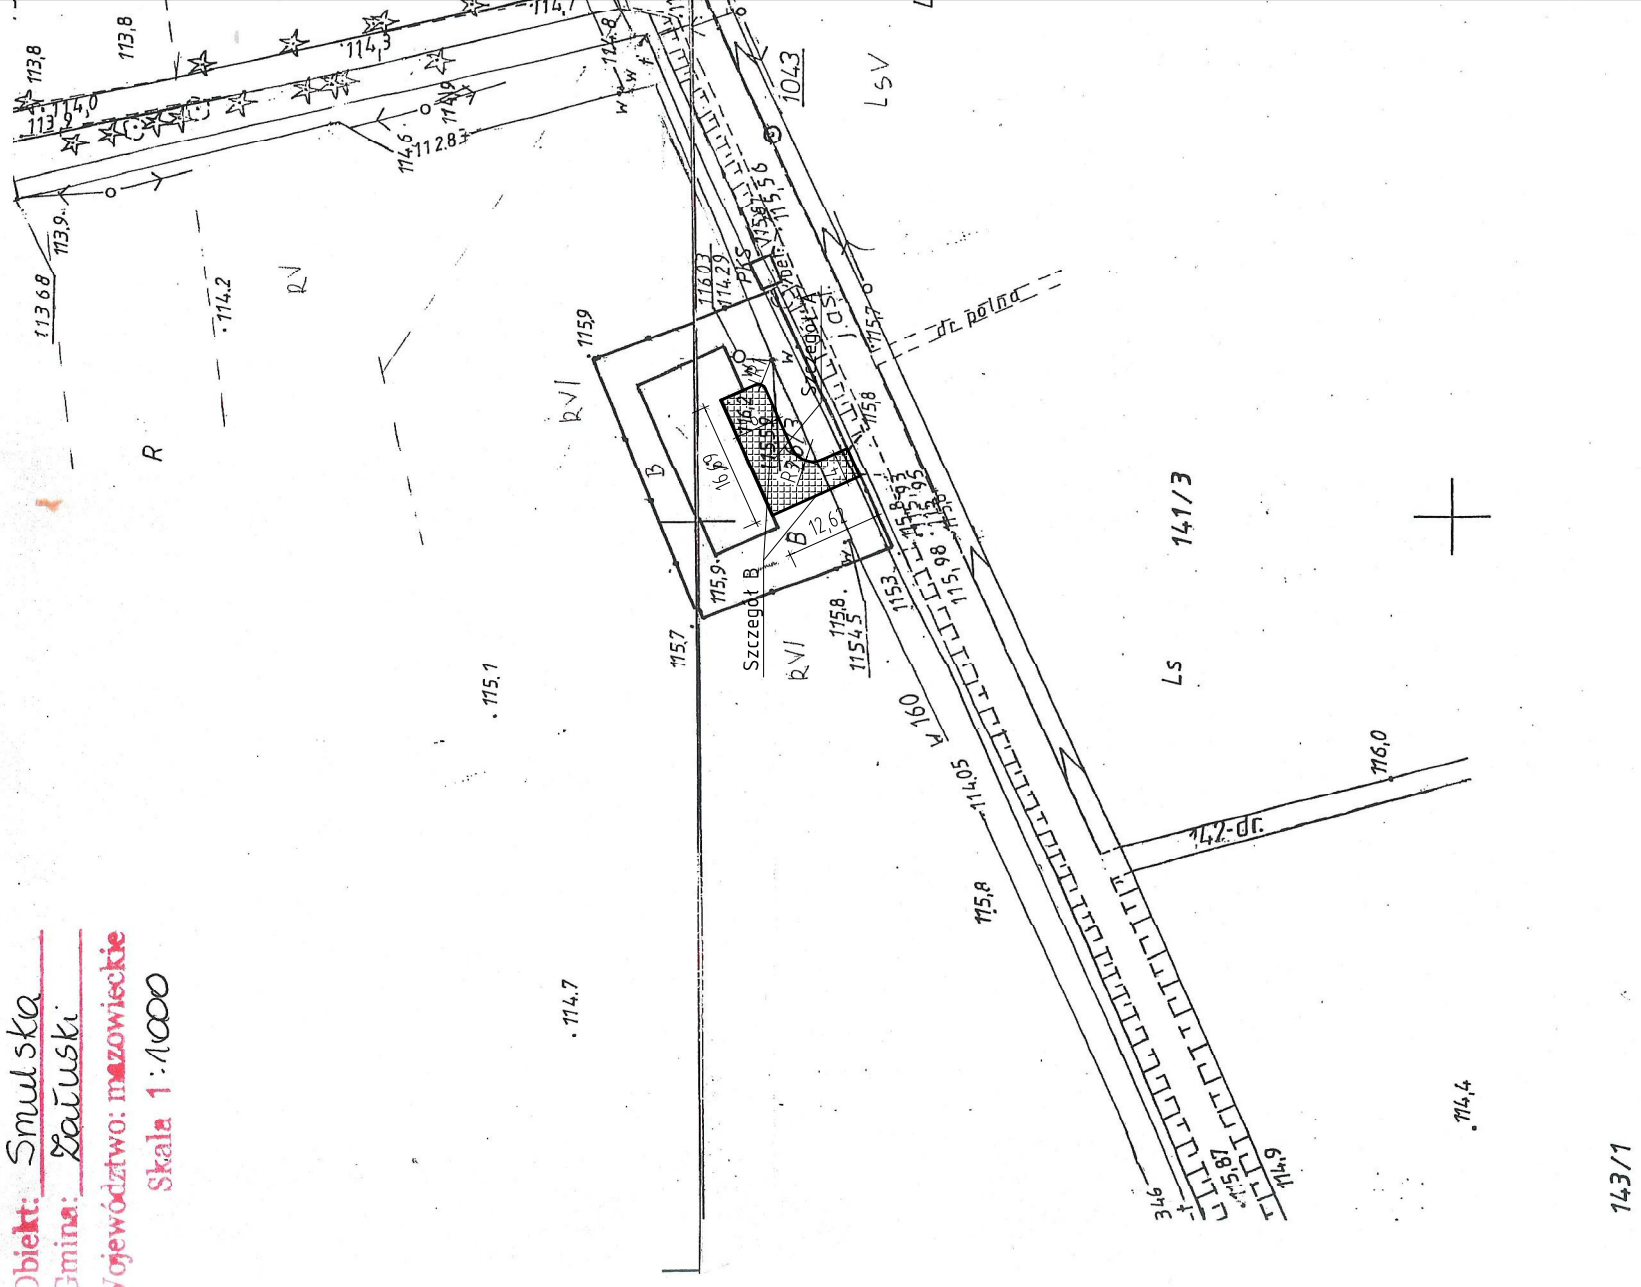

114.4

143/1



141/3

141/3

Starosta Polski
 Powiatowy Ośrodek Dokumentacji Geodezyjnej i Kartograficznej w Płońsku.
 Prowadzi się zgodność niniejszej mapy z oryginałami przyjętym do państwowego zasobu geodezyjnego i kartograficznego w dniu..... i zwalidacją:.....
 w tym: pod nr.....
 Mapa nie może służyć do celów projektowych.
 Płońsk, 5.02.2010
 (miejscowość i data)
 (imię i nazwisko, podpis, stanowisko służbowe osoby upoważnionej)

Starosta Polski
 Powiatowy Ośrodek Dokumentacji Geodezyjnej i Kartograficznej w Płońsku.
 Prowadzi się zgodność niniejszej mapy z oryginałami przyjętym do państwowego zasobu geodezyjnego i kartograficznego w dniu..... i zwalidacją:.....
 w tym: pod nr.....
 Mapa nie może służyć do celów projektowych.
 Płońsk, 5.02.2010
 (miejscowość i data)
 (imię i nazwisko, podpis, stanowisko służbowe osoby upoważnionej)

Uwagi ogólne:
 W sprawach nieokreślonych w niniejszym projekcie wykonawcą i podwykonawcą obowiązują:
 1) Warunki techniczne odbioru prac budowlanych;
 2) Przepisy określone Polskimi Normami i zaleceniami;
 3) Wiedza i sztuka budowlana;
 4) Szczegółowe warunki rozwiązań i wykonawstwa ze względu na zastosowane materiały i technologie.

Wszelkie prawa niniejszego opracowania są zastrzeżone. Kopiowanie, rozpowszechnianie i udostępnianie osobom trzecim projektu lub jego części bez zgody autorów jest zabronione.

Zakład Usług Projektowych KMP s.c.
 Krzysztof Paluszynski, Marcin Paluszynski
 09-100 Płońsk, ul. Północna 13/30, tel. 0-23 662 75 83

Nazwa projektu/Adres inwestycji:	Remont i przebudowa istniejącego budynku OSP w Smulskach	
Inwestor:	Gmina Zatuzki 09-142 Zatuzki, Zatuzki 67	
Nazwa rysunku:	Zagospodarowanie terenu	Nr rys. 1 K-5/05/10 ARCHITEKTURA
Podpis:		
Imię i Nazwisko Projektanta:	inż. Krzysztof Paluszynski	Data: 02.2010
Współpraca:	mgr inż. Marcin Paluszynski	02.2010
Format rys.:	A3	
Skala:	1:50	
Faza proj.:	PB	